

Piirustus n:o 5724, päivätty 12.09.2000, muutettu 24.04.2001

Ritning nr 5724, daterad 12.09.2000, ändrad 24.04.2001

AK. 51:81

Espoo

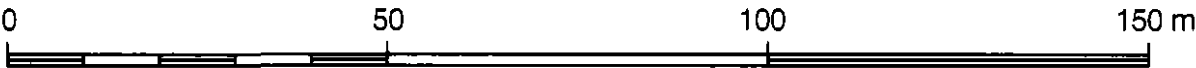
Puustellinmäki, muutos

51. kaupunginosa, Leppävaara
Kortteli 51090
Asemakaavanmuutos

Puustellinmäki

51. kaupunginosa, Leppävaara
Osa Ruutikatua
Asemakaavanmuutos

Mittakaava 1:1000



ASEMAKAAVAMERKINTÖJÄ JA
-MÄÄRÄYKSIÄ:



Opetus- ja sosiaalitointa palvelevien
rakennusten korttelialue.
(§§ 1-3)



Puisto.



3 m kaava-alueen rajan ulkopuolella
oleva viiva.



Korttelin, korttelinosan ja alueen
raja.



Osa-alueen raja.



Risti merkinnän päällä osoittaa
merkinnän poistamista.

51

Kaupunginosan numero

Esbo

Boställsbacken, ändring

Stadsdel 51, Alberga
Kvarter 51090
Detaljplaneändring

Boställsbacken

Stadsdel 51, Alberga
Del av Krutgatan
Detaljplaneändring

Skala 1:1000

DETALJPLANE BETECKNINGAR OCH
-BESTÄMMELSER:

Kvartersområde för byggnader för
undervisnings- och social verksamhet.
(§§ 1-3)

Park.

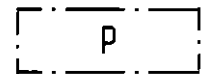
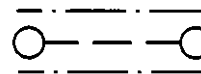
Linje 3 m utanför planområdets gräns.

Kvarters-, kvartersdels- och
områdesgräns.

Gräns för delområde.

Kryss på beteckning anger att
beteckningen slopas.

Stadsdelsnummer.

LEP	Kaupunginosan nimi.	Stadsdelens namn.
51090	Korttelin numero.	Kvartersnummer.
RUUTIKATU	Kadun nimi.	Namn på gata.
6300	Rakennusoikeus kerrosalaneliömetreinä.	Byggrätt i kvadratmeter våningsyta.
II	Roomalainen numero osoittaa rakennusten, rakennuksen tai sen osan suurimman sallitun kerrosluvun.	Romersk siffra anger största tillåtna antalet våningar i byggnaderna, i byggnaden eller i en del därav.
	Rakennusala.	Byggyta.
	Istutettava puurivi.	Trädrad som skall planteras.
	Katu.	Gata.
	Alueen osa, jolle on istutettava puita ja pensaita.	Del av område, som skall planteras med träd och buskar.
	Pysäköimispaikka.	Parkeringsplats.
	Johtoa varten varattu alueen osa.	För ledning reserverad del av område.
	Katualueen rajan osa, jonka kohdalta ei saa järjestää ajoneuvoliittymää.	Del av gatuområdes gräns där in- och utfart är förbjuden.
1 §	Autopaikkoja on rakennettava seuraavasti: 1 ap/100 m2 opetus- ja sosiaalista toimintaa palvelevat rakennukset 1 ap asuntoa kohti	Bilplatser bör byggas enligt följande: 1 bp/100 m2 byggnader för undervisnings- och social verksamhet 1 bp/bostad
2 §	Korttelialueelle on rakennettava lasten leikkitilaa vähintään 10 m2 asuntoa kohti.	Inom kvartersområdet bör byggas lekplatsområde för barn minst 10 m2 per bostad.
3 §	Alueelle saa rakentaa asuntoja kiinteistön hoidon kannalta välttämätöntä henkilökuntaa varten.	Inom området får byggas bostäder för den personal, som är nödvändig för fastighetens skötsel.

Tällä asemakaava-alueella on korttelialueille laadittava erillinen tonttijako.
På detta detaljplaneområde skall för kvartersområdena uppgöras separat tomtindelning.

Asemakaava koskee kunnan ylläpitämässä kiinteistörekisterissä olevaa aluetta.
Stadsplanen gäller område som är infört i kommunens fastighetsregister.

Espoon kaupunkisuunnittelukeskus, asemakaavayksikkö
Esbo stadsplaneringscentral, stadsplaneenheten

Kristina Peltomaa

Kristiina Peltomaa
asemakaavapäällikkö
Detaljplanechef

Täten todistan, että asemakaavakartta on Espoon kaupunkisuunnittelulautakunnan pöytäkirjan 3.5.2001
15 §:n kohdalla tekemän päätöksen mukainen.

Härmed intygar jag, att detaljplanekartan överensstämmer med Esbos stads-
planeringsnämnds beslut 3.5.2001 under 15 § i protokollet.

Viran puolesta:
På tjänstens vägnar:

Kaisu Junnila

Kaisu Junnila
Palvelupäällikkö
Tjänsteproduktionschef

Hyväksytty kaupunkisuunnittelulautakunnassa 3 päivänä toukokuuta 2001.
Godkänd av stadsplaneringsnämnden 3.5.2001.

	Ksl	<i>HT</i>	03.05.2001
	Tarkistusesitys ksl:lle	<i>Kaisu - Tietli Salo</i>	24.04.2001
	Nähtävänä MRA 27 §		26.02.-27.03.2001
	Ksl		08.02.2001
	Tarkistettu	Mane Hetzer	30.01.2001
	Nähtävänä MRA 30 §		09.10.-07.11.2000
	KP		12.09.2000
	Espoon kaupunkisuunnittelukeskus Esbo stadsplaneringscentral	Alue 110511	Piir.nro 5724
	Asemakaavayksikkö Detaljplaneenheten	Mittakaava 1:1000	DNro 6370/2000/503
Puustellinmäki, muutos Puustellinmäki Asemakaavanmuutos		Piirittäjä M-TS	Päiväys 12.09.2000
		Suunnittelija MHZ, M-TS	Arkistotunnus la 2a/Arkku 3
PW: suur-Leppävaara/Puustellinmäki/kaava/110511c.dgn			