

AK. 51.134

Piirustus n:o 6722, päivätty 2.4.2012, muutettu 27.8.2012

Espoo

Turuntie

Asemakaavalla ja siihen liittyvillä asemakaavojen muutoksilla kaavoitetaan Turuntie ja Nupurintie (maantie 110) katualueeksi välillä Leppävaara (Kehä I) - Miilukorpi (Metsälammentie).

51. kaupunginosa, Leppävaara

54. kaupunginosa, Kilo

64. kaupunginosa, Karvasmäki

72. kaupunginosa, Karhusuo

Katu- ja liikennealueet

Asemakaava

Gransinmäki

51. kaupunginosa, Leppävaara

Liikennealue

Asemakaavan muutos

Leppävaaran liikekeskus I

51. kaupunginosa, Leppävaara

Liikennealue

Asemakaavan muutos

Leppävaaran liikekeskus I, muutos

51. kaupunginosa, Leppävaara

Liikennealue

Asemakaavan muutos

Mestarintunneli

51. kaupunginosa, Leppävaara

Liikennealue

Asemakaavan muutos

Ritning nr 6722, daterad 2.4.2012, ändrad 27.8.2012

Esbo

Åbovägen

Med detaljplanen och därtill anslutande detaljplaneändringar planläggs Åbovägen och Nupurbölevägen (landsväg 110) som gatuområde på avsnittet Alberga (Ring I) - Millkärr (Skogsträskvägen).

Stadsdel 51, Alberga

Stadsdel 54, Kilo

Stadsdel 64, Karvasbacka

Stadsdel 72, Björnkärr

Gatu- och trafikområden

Detaljplan

Gransbacken

Stadsdel 51, Alberga

Trafikområde

Detaljplaneändring

Alberga affärscentrum I

Stadsdel 51, Alberga

Trafikområde

Detaljplaneändring

Alberga affärscentrum I, ändring

Stadsdel 51, Alberga

Trafikområde

Detaljplaneändring

Mästartunneln

Stadsdel 51, Alberga

Trafikområde

Detaljplaneändring

Portinvartija

51. kaupunginosa, Leppävaara
Liikennealue
Asemakaavan muutos

Karakallio, muutos

54. kaupunginosa, Kilo
Liikennealue
Asemakaavan muutos

Karamalmi, muutos

54. kaupunginosa, Kilo
Liikennealue
Asemakaavan muutos

Karaniitty

54. kaupunginosa, Kilo
Liikennealue
Asemakaavan muutos

Karaniitty, muutos

54. kaupunginosa, Kilo
Liikennealue
Asemakaavan muutos

Karaportti II

54. kaupunginosa, Kilo
Liikennealue
Asemakaavan muutos

Kilonpuisto

54. kaupunginosa, Kilo
Liikennealue
Asemakaavan muutos

Viherlaakso eteläinen

61. kaupunginosa, Viherlaakso
Liikennealue
Asemakaavan muutos

Portvakten

Stadsdel 51, Alberga
Trafikområde
Detaljplaneändring

Karabacka, ändring

Stadsdel 54, Kilo
Trafikområde
Detaljplaneändring

Karamalmen, ändring

Stadsdel 54, Kilo
Trafikområde
Detaljplaneändring

Karaängen

Stadsdel 54, Kilo
Trafikområde
Detaljplaneändring

Karaängen, ändring

Stadsdel 54, Kilo
Trafikområde
Detaljplaneändring

Karaporten II

Stadsdel 54, Kilo
Trafikområde
Detaljplaneändring

Kiloparken

Stadsdel 54, Kilo
Trafikområde
Detaljplaneändring

Gröndal södra

Stadsdel 61, Gröndal
Trafikområde
Detaljplaneändring

Viherlaakso, muutos

61. kaupunginosa, Viherlaakso
Liikennealue
Asemakaavan muutos

Jänismäki

62. kaupunginosa, Lippajärvi
Liikennealue
Asemakaavan muutos

Miilukorpi

72. kaupunginosa, Karhusuo
Liikennealue
Asemakaavan muutos

Gröndal, ändring

Stadsdel 61, Gröndal
Trafikområde
Detaljplaneändring

Harbacken

Stadsdel 62, Klappräsk
Trafikområde
Detaljplaneändring

Milkärr

Stadsdel 72, Björnkärr
Trafikområde
Detaljplaneändring

Mittakaava 1:2000

Skala 1:2000



ASEMAKAAVAMERKINTÖJÄ JA
-MÄÄRÄYKSIÄ:

DETALJPLANE BETECKNINGAR OCH
-BESTÄMMELSER:



Maantien alue.

Område för landsväg.



3 metriä kaava-alueen rajan
ulkopuolella oleva viiva.

Linje 3 m utanför planområdets gräns.



Kaupungin ja -osan raja.

Stads- och stadsdelsgräns.




Korttelin, korttelinosan ja alueen
raja.

Kvarters-, kvartersdels- och
områdesgräns.



Alueen tai osa-alueen raja.

Områdes- delområdesgräns.

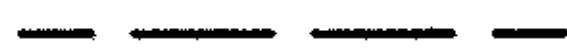

Ohjeellinen alueen tai osa-alueen raja.

Riktgivande gräns för område eller del av område.



Risti merkinnän päällä osoittaa merkinnän poistamista.

Kryss på beteckning anger att beteckningen slopas.

54

Kaupunginosan numero.

Stadsdelsnummer.

KILO

Kaupunginosan nimi.

Namn på stadsdel.

TURUNTIE


Kadun nimi.

Namn på gata.



Katu.

Gata.

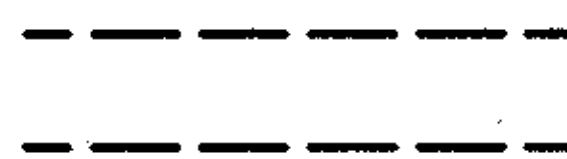

Ohjeellinen ajorata, jalankulkuväylä tai muu alueen osa.

Riktgivande körbana, fotgängarled, eller annan del av område.



Eritasoristeys.

Planskild korsning.



Maantien alittava katu.

Gata under landsväg.



Kadun alittava katu tai kevyen liikenteen yhteys.

Gata eller gång- och cykeltrafikförbindelse under gata.



Kadun ylittävä kevyen liikenteen yhteys.

Gång- och cykeltrafikförbindelse över gata.



Ohjeellinen eritasossa tapahtuvalle jalan-
kululle ja pyöräilylle varattu alue.

Riktgivande, för planskild gång- och cykel-
trafik reserverat område.



Katualueen rajan osa, jonka kohdalta
ei saa järjestää ajoneuvoliittymää.

Del av gatuområdes gräns där in- och
utfart är förbjuden.



Alueelle on rakennettava melueste.
Merkintä osoittaa esteen likimääräisen
sijainnin.

I området ska byggas bullerskydd.
Beteckningen visar skyddets ungefärliga
läge.

Numeroarvo ilmoittaa esteen korkeuden
viereisen ajoradan pinnasta.

Siffervärdet visar skyddets höjd från den
angränsande körbanan.



Puhdistettava/kunnostettava maa-alue.
Alueella on sijainnut kaatopaikka. Ennen
tien rakentamista on selvitettävä, aiheu-
tuuko alueen aiemmasta toiminnasta esim.
massanvaihtotarvetta painumien estämi-
seksi tms. haittaa. Tarvittaessa maaperä
on puhdistettava rakentamiseen sopivaksi.

Markområde som skall saneras/istandsättas.
På området har funnits en soptipp. Innan
vägen byggs bör det utredas om områdets
tidigare funktion föranleder t.ex. behov att
byta jordmassor för undvikande av sättningar
el.dyl. olägenheter. Vid behov skall marken
rengöras så att den lämpar sig för byggande.



Luonnonsuojelulain nojalla rauhoitettu tammi.
Puun ja sen juuriston vahingoittaminen tai
ympäristön muuttaminen siten, että siitä
koituu puun elintoiminnoille haittaa, on
kielletty.

Med stöd av naturskyddslagen fredad ek.
Skadande av trädet eller dess rotsystem
eller ändring av omgivningen så att det
skadar trädets livsfunktioner är förbjudet.



Vaara-alue.


Faroområde.

Tällä asemakaava-alueella on korttelialueille laadittava erillinen tonttijako.

På detta detaljplaneområde skall för kvartersområdena uppgöras separat tomtindelning.

Espoon kaupunkisuunnittelukeskus

Esbo stadsplaneringscentral

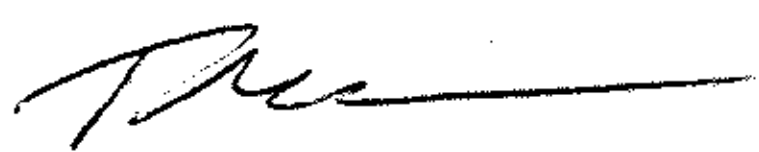

Torsti Hokkanen


kaupunkisuunnittelupäällikkö

stadsplaneringschef

Hyväksytty kaupunkisuunnittelulautakunnassa 14.11.2012 (pöytäkirjan 150 §).

Godkänd i stadsplaneringsnämnden den 14.11.2012 (150 § i protokollet).

TURUNTIE

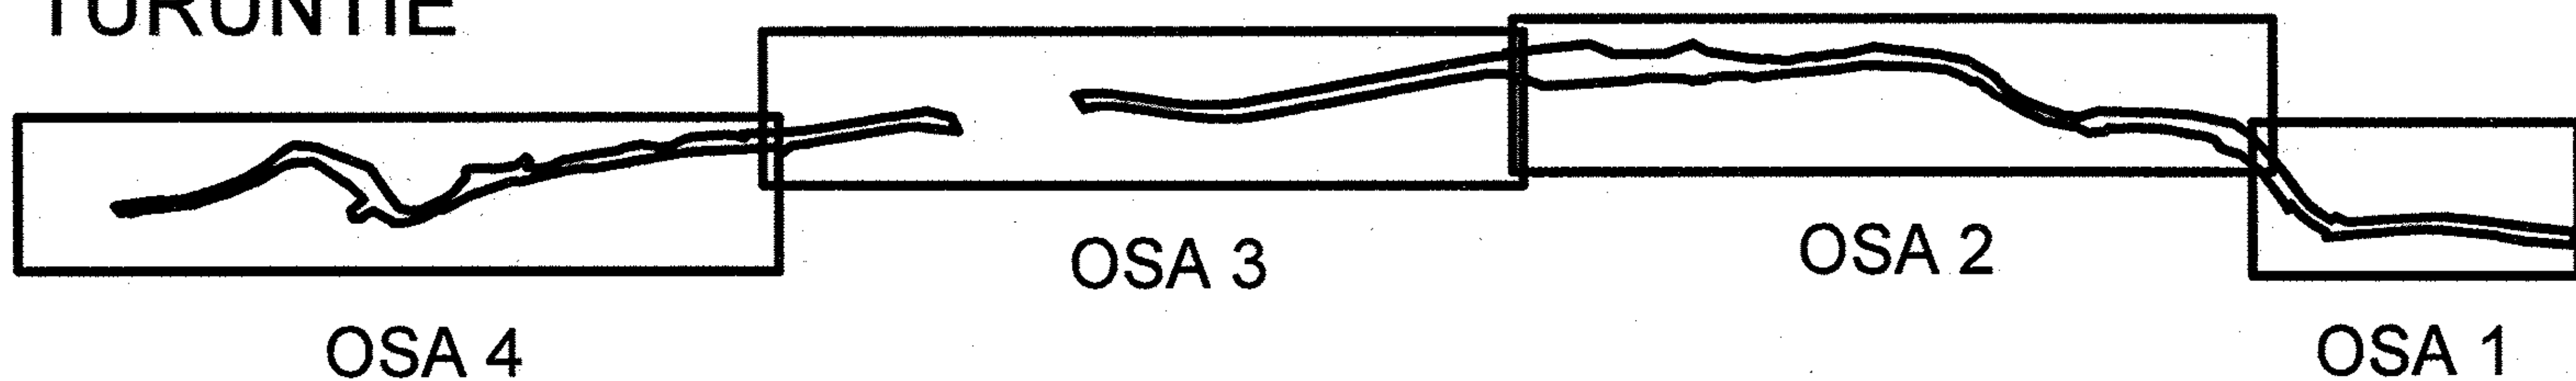

Ksl		14.11.2012
Nähtävillä MRA 27§		10.9.-9.10.2012
va. kp	<i>Ossi Keränen</i>	27.8.2012
Tarkistettu, rajausta muutettu	<i>Matias Kallio</i>	27.8.2012
Nähtävillä MRA 30§		16.4.-16.5.2012
Kp	<i>Kari Moilanen</i>	2.4.2012
	Espoon kaupunkisuunnittelukeskus Esbo stadsplaneringscentral	Alue 117500
	Asemakaavayksikkö Detalijplaneenheten	Piir.nro 6722
Turuntie Asemakaava ja asemakaavan muutos	Mittakaava 1:2000	Asianumero 1024/10.02.03/2012
	Piirtäjä MHy	Päiväys 2.4.2012
	Suunnittelija MKa	Arkistotunnus 10 02
PW:arkisto/2_Vahvistuneet/suur-Leppävaara/Turuntie/117500.dgn		