

Piirustus n:o 5573, päivätty 19.1.1999 , muutettu

Ritning nr 5573, daterad 19.1.1999 , ändrad

AK. 17:16

Espoo

Esbo

Laajalahti pohjoinen


Bredvik norra delen

**17. kaupunginosa, Laajalahti
Osa korttelia 17030
Asemakaavanmuutos**

**Stadsdel 17, Bredvik
Del av kvarteret 17030
Stadsplaneändring**

Mittakaava 1:1000

Skala 1:1000

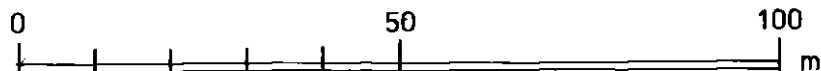

**ASEMAKAAVAMERKINTÖJÄ JA
-MÄÄRÄYKSIÄ:**

**STADSPLANE BETECKNINGAR OCH
-BESTÄMMELSER:**



Asuinpientalojen korttelialue.
§§ 1 ja 2.

Kvartersområde för småhus.
§§ 1 och 2.

— . . . — 3 m sen kaava-alueen ulkopuolella oleva
viiva, jota vahvistaminen koskee.

Linje 3 m utanför det planområde som fast-
ställelsen gäller.

———— Korttelin, korttelinosan ja alueen raja.

Kvarters-, kvartersdel- och områdesgräns.

— . — . — . Eri kaavamääräysten alaisten alueenosien
välinen raja.

Bestämmelsegräns.

— X — Risti merkinnän päällä osoittaa merkinnän
poistamista.

Kryss på beteckning anger att beteckningen
slopas.

17

Kaupunginosan numero.

Stadsdelsnummer.

17030

Korttelin numero.

Kvartersnummer.

II

Roomalainen numero osoittaa rakennusten, rakennuksen tai sen osan suurimman sallitun kerrosluvun.

Romersk siffra anger största tillåtna antal våningar i byggnader, byggnad eller del därav.

e=0.30


Tehokkuusluku eli kerrosalan suhde tontin pinta-alaan.

Exploateringstal, dvs. förhållandet mellan våningsytan och tomtens yta.



Rakennusala.

Byggnadsyta.

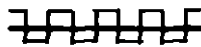

Katualueen rajan osa, jonka kohdalta ei saa järjestää ajoneuvoliittymää.

Del av gatuområdes gräns där utfart är förbjuden.

1 §

Autopaikkoja on rakennettava 2 ap/as.

Bilplatser bör anläggas minst 2 bp/bost.

2 §

Asuntojen on oltava kerrosalaltaan vähintään 120m².

Bostädernas våningsyta skall vara minst 120m².

Asemakaavanmuutos koskee kunnan ylläpitämässä kiinteistörekisterissä olevaa aluetta.
Stadsplaneändringen gäller område som är infört i kommunens fastighetsregister.

Espoon kaupunkisuunnittelukeskus, asemakaavayksikkö
Esbo stadsplaneringscentral, stadsplaneenheten



Marja Hämäläinen
vt. asemakaavapäällikkö
tf. stadsplanechef

Täten todistan, että asemakaavakartta on Espoon kaupunginvaltuuston
pöytäkirjan 6.9.1999 20 §:n kohdalla tekemän päätöksen mukainen.
Härmed intygar jag, att stadsplanekartan överensstämmer med stadsfullmäktiges
i Esbo beslut 6.9.1999 under 20§ i protokollet.

Viran puolesta:
På tjänstens vägnar:



Onerva Grönlund
Hallinnollinen sihteeri
Administrativ sekreterare

Hyväksytty kaupunginvaltuustossa 6 päivänä syys kuuta 1999.
Godkänd av stadsfullmäktige den 6.9.1999.

Vahvistettu ympäristöministeriössä 11 päivänä marraskuuta 1999
Fastställd i miljöministeriet den 11.11.1999.

	Kv		6.9.1999
	Kh		10.8.1999
	Ksl	AP	17.6.1999
	Nähtävänä 39 §		10.-30.5.1999
	Ksl	HT	8.4.1999
	Nähtävänä 154 §		15.2.-15.3.1999
	Ksl	Pka	28.1.1999
	Espoon kaupunkisuunnittelukeskus Esbo stadsplaneringscentral		Alue 120314 Piv nro 5573
	Asemakaavayksikkö Stadsplaneenheten		Mittakaava 1:1000 DNro 03728/98/503
Laajalahti pohjoinen Asemakaavanmuutos		Perustaja E-MW	Päiväys 19.1.1999
		Suunnittelija M-TS	Arkiolosuunnus la 2a/Arkku 3