

Piirustus n:o 5067 , päivätty 15.3.1994 , muutettu 13.9.1994


AK.17:12
Espoo

Sinimäki III, Laajalahti pohjoinen II

17. kaupunginosa, Laajalahti
Osa korttelia 17044 ja
Uuraantie -nimistä katualuetta
Asemakaavanmuutos

Osa korttelia 17044
Tonttijaonmuutos

Mittakaava 1:1000

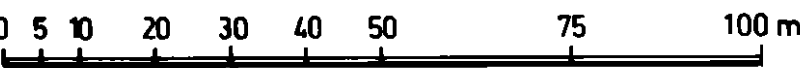

ASEMAKAAVAMERKINTÖJÄ JA MÄÄRÄYKSIÄ:

Erillispientalojen korttelialue.
(1 §).

A0

Ritning nr 5067 , daterad 15.3.1994 , ändrad 13.9.1994

Esbo

Blåbacka III, Bredvik norra II

17 stadsdelen, Bredvik
Del av kvarteret 17044 och
gatuområdet Trångsundsvägen
Stadsplaneändring

Del av kvarteret 17044
Ändring av tomtindelningen

Skala 1:1000

STADSPLANE BETECKNINGAR OCH -BESTÄMMELSER:

Kvartersområde för fristående småhus.
(1 §).

Tämän kaavamääräystekstin absoluuttiset korkeusluvut ovat N60-korkeusjärjestelmässä.

3 m sen kaava-alueen ulkopuolella oleva viiva, jota vahvistaminen koskee.

Korttelin, korttelinosan ja alueen raja.

Eri kaavamääräysten alaisten alueenosien välinen raja.

Tonttijaonmuutoksen mukainen raja, joka hyväksytään asemakaavanmuutoksen vahvistamisen yhteydessä.

Tonttijaonmuutoksen mukainen tontin numero.

Risti merkinnän päällä osoittaa merkinnän poistamista.
Maanalaista johtoa varten varattu alueen osa.

Kaupunginosan numero.

Korttelin numero.


Rakennusoikeus kerrosalaneliömetreinä.

Roomalainen numero osoittaa rakennusten, rakennuksen tai sen osan suurimman sallitun kerrosluvun.


Rakennusala.

Merkintä osoittaa, kuinka monta autopaikkaa asuntoa kohti on rakennettava.

Pääasiallisesti maanpäällisiä kellarikerroksia ei saa rakentaa kaksikerroksisiin asuinrakennuksiin.

 

17

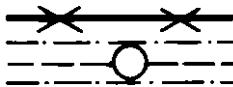

17

17044

376

II



1,5ap/as

1§

Linje 3 m utanför det planområde som fastställelsen gäller.

Kvarters-, kvartersdels- och områdesgräns.

Bestämelsegräns.

Ändring av tomtindelningen angiven gräns som godkänns i samband med fastställandet av stadsplaneändringen.

Tomtnummer enligt ändring av tomtindelningen.

Kryss på beteckning anger att beteckningen slopas.
För ledning under markplanet reserverad del av område.

Stadsdelsnummer.

Kvartersnummer.

Byggnadsrätt i kvadratmeter våningsyta.

Romersk siffra anger största tillåtna antal våningar i byggnader, byggnad eller del därav.

Byggnadsyta.

Beteckningen anger hur många bilplatser som bör anläggas per bostad.

Huvudsakligen ovan jord belägna källarvåningar får inte byggas i tvåvåningsbyggnader.

Tämän kaavamääräystekstin absoluuttiset korkeusluvut ovat N60-korkeusjärjestelmässä.

Asemakaavanmuutos koskee maa- ja tonttirekisterialuetta.
Stadsplaneändring gäller jord- och tomtregisterområden.

Espoon kaupunkisuunnittelukeskus, asemakaavayksikkö
Esbo stadsplaneringscentral, stadsplaneenheten

Marja Härmäläinen

Marja Härmäläinen
vt. asemakaavapäällikkö
tf. stadsplanechef

Täten todistan, että asemakaavakartta on Espoon kaupungin-
hallituksen 7.3.95 pöytäkirjan 44 §:n kohdalla tekemän
päätöksen mukainen.
Härmed intygar jag, att stadsplanekartan överensstämmer med
stadsstyrelsens i Esbo beslut 7.3.95 under
44 § i protokollet.

Viran puolesta:

På tjänstens vägnar:

Solveig Wallenius

Solveig Wallenius
Hallinnollinen sihteeri
Administrativ sekreterare

Hyväksytty kaupunginhallituksessa 7. päivänä maaliskuuta 1995
Godkänd av stadsstyrelsen den 7.3.1995

Päätöstä ei ole alistettava ympäristöministeriön vahvistettavaksi.
Beslutet behöver inte underställas miljöministeriet för fastställelse.

37	Kh		7.3.1995
32	Nähtävillä RakA 39§		23.1.-13.2.1995
31	Kh		29.11.1994
26	Ksl AP		22.9.1994
	Tarkistettu	<i>M. Kujala</i>	13.9.1994
23	Nähtävillä RakA 154§		9.5-3.6.1994
22	Ksl AP		24.3.1994

	Espoon kaupunkisuunnittelukeskus Esbo stadsplaneringscentral	Alue 120403 1220203	Numero 5067
	Asemakaavayksikkö Stadsplaneenheten		
Sinimäki III, Laajalahti pohjoinen II Osa korttelia 17044 ja Uuraantie - nimistä katualuetta Asemakaavan- ja tonttijaonmuutos		Mittakaava 1:1000	DNr 00028/94/503
		Piirittäjä LS	Päiväys 15.3.1994
		Suunnittelija AK	Arkiotunnus la2a/arkku 3