Tämän kaavamääräystekstin absoluuttiset korkeusluvut ovat N60-korkeusjärjestelmässä.

Piirustus n:o 5142, päivätty, 28.3.1995 muutettu 29.8.1995

Ritning nr 5142, daterad, 28.3.1995 ändrad 29.8.1995

Espoo
AK.54:32
Nihtisilta

54. kaupunginosa, Kilo
LP-alue
Asemakaavanmuutos

Mittakaava 1:1000

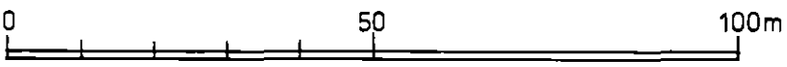

Esbo

Knektbro

54 stadsdelen, Kilo
LP-område
Stadsplaneändring

Skala 1:1000

ASEMAKAAVAMERKINTÖJÄ JA -MÄÄRÄYKSIÄ:

LH	Huoltoasemarakennusten korttelialue. Katso myös § 1.
	3 m sen kaava-alueen ulkopuolella oleva viiva, jota vahvistaminen koskee.
	Korttelin, korttelinosan ja alueen raja.
	Eri kaavamääräysten alaisten alueenosien välinen raja.
	Risti merkinnän päällä osoittaa merkinnän poistamista.
	Maanalaista johtoa varten vararattu alueen osa.
54	Kaupunginosan numero.
54001	Korttelin numero.
300	Rakennusoikeus kerrosalaneliömetreinä.
I	Roomalainen numero osoittaa rakennusten, rakennuksen tai sen osan suurimman sallitun kerrosluvun.
	Katualueen rajan osa, jonka kohdalta ei saa järjestää ajoneuvoliittymää.
1 §	Autopaikkoja on rakennettava 1 ap/50 kem2.

STADSPLANEBETECKNINGAR OCH -BESTÄMMELSER:

LH	Kvartersområde för servicestationer. Se även § 1.
	Linje 3 m utanför det planområde som fastställelsen gäller.
	Kvarters-, kvartersdels- och områdesgräns.
	Bestämmelsegräns.
	Kryss på beteckning anger att beteckningen slopas.
	För underjordisk ledning reserverad del av område.
54	Stadsdelsnummer.
54001	Kvartersnummer.
300	Byggnadsrätt i kvadratmeter våningsyta.
I	Romersk siffra anger största tillåtna antal våningar i byggnader, byggnad eller del därav.
	Del av gatuområdes gräns där utfart är förbjuden.
1 §	Bilplatser bör byggas 1 bp/50 v-m2.

Tämän kaavamääräystekstin absoluuttiset korkeusluvut ovat N60-korkeusjärjestelmässä.

Asemakaavanmuutos koskee valtion ylläpitämässä kiinteistörekisterissä olevaa aluetta.
Stadsplaneändring gäller område som är infört i statens fastighetsregister.

Espoon kaupunkisuunnittelukeskus, asemakaavayksikkö
Esbo stadsplaneringscentral, stadsplaneenheten

Marja Hämäläinen
vt. asemakaavapäällikkö
tf. stadsplanechef

Täten todistan, että asemakaavakartta on Espoon kaupunginvaltuuston 4.3.1996 pöytäkirjan 15 §:n kohdalla tekemän päätöksen mukainen.
Härmed intygar jag, att stadsplanekartan överensstämmer med stadsfullmäktiges i Esbo beslut 4.3.1996 under 15 § i protokollet.

Viran puolesta:
På tjänstens vägnar:

Solveig Wallenius
Hallinnollinen sihteeri
Administrativ sekreterare

Hyväksytty kaupunginvaltuustossa 4. päivänä maaliskuuta 1996
Godkänd av stadsfullmäktige den 4.3.1996.

Päätöstä ei ole alistettava ympäristöministeriön vahvistettavaksi.
Beslutet behöver inte underställas miljöministeriet för fastställelse.

38	Kv		4.3.1996
37	Kh		13.2.1996
32	Nähtävänä 39 §		23.10.-13.11.1995
31	Kh		10.10.1995
26	Ksl AP		7.9.1995
	Tarkistettu	Marja-Terttu Saks	29.8.1995
23	Nähtävänä 154 §		8.5.-2.6.1995
22	Ksl AP		6.4.1995

Espoon kaupunkisuunnittelukeskus Esbo stadsplaneringscentral		Alue 130115 (1310115)	Piir.nro 5142
Asemakaavayksikkö Stadsplaneenheten		Mittakaava 1:1000	DNro 03107/94/503
Nihtisilta **Asemakaavanmuutos**		Piirtäjä E-MW	Päiväys 28.3.1995
		Suunnittelija M-TS, MHz	Arkistotunnus Ia 2a /Arkku 3