

Piirustus n:o 4908, päivätty 25.5.1992 , muutettu


AK. 54:27

Espoo

Nuijala

54. kaupunginosa, Kilo
Osa korttelista 54134 sekä osa
puistoaluetta
Asemakaavanmuutos

Mittakaava 1:1000

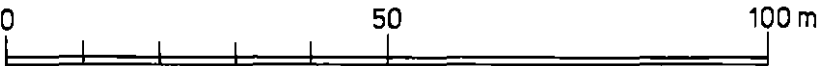

ASEMAKAAVAMERKINTÖJÄ JA -MÄÄRÄYKSIÄ:

Erillispientalojen korttelialue.
(§ 1)

3 m sen kaava-alueen ulkopuolella oleva viiva, jota vahvistaminen koskee.

Korttelin, korttelinosan ja alueen raja.

Eri kaavamääräysten alaisten alueenosien välinen raja.

Ohjeellinen tontin raja.

Risti merkinnän päällä osoittaa merkinnän poistamista.

Kaupunginosan numero.

Korttelin numero.

Kadun nimi.

Tehokkuusluku eli kerrosalan suhde tontin pinta-alaan.

Roomalainen numero osoittaa rakennusten, rakennuksen tai sen osan suurimman sallitun kerrosluvun.

Jalankululle ja polkupyöräilylle varattu katu, jolla tontille ajo on sallittu.

Autopaikkoja on rakennettava 2 ap/asunto.

Ritning nr 4908 daterad 25.5.1992 , ändrad

Esbo

Klobbskog

54 stadsdelen, Kilo
Del av kvarteret 54134 samt del av
parkområdet
Stadsplaneändring

Skala 1:1000

STADSPLANE BETECKNINGAR OCH -BESTÄMMELSER:

Kvartersområde för fristående småhus.
(§ 1)

Linje 3 m utanför det planområde som fastställelsen gäller.

Kvarters-, kvartersdels- och områdesgräns.
Bestämmelsegräns.

Riktgivande tomtgräns.

Kryss på beteckning anger att beteckningen slopas.

Stadsdelsnummer.

Kvartersnummer.

Namn på gata.

Exploateringstal, dvs. förhållandet mellan våningsytan och tomtens yta.

Romersk siffra anger största tillåtna antal våningar i byggnader, byggnad eller del därav.

För gång- och cykeltrafik reserverad gata, där infart till tomt är tillåten.

Bilplatser bör byggas 2 bp/bostad.

A0

—...—

————

— . — . —

————

—X—

54

54134

KILPIKUJA

e=0.25

II

|||||pp/t|||||

Asemakaava koskee maarekisterialuetta.
Stadsplanen gäller jordregisterområde.

Espoon kaupunkisuunnitteluvirasto, asemakaavaosasto
Esbo stadsplaneringsverk, stadsplaneavdelningen

Marja Hämmäläinen
Marja Hämmäläinen
vt. asemakaavapäällikkö
tf. stadsplanechef

Täten todistan, että asemakaavakartta on Espoon kaupungin-
hallituksen 8.6.1993 pöytäkirjan 47 §:n kohdalla
tekemän päätöksen mukainen.
Härmed intygar jag, att stadsplanekartan överensstämmer med
stadsstyrelsen i Esbo beslut 8.6.1993 under 47 §
i protokollet.

Viran puolesta:
På tjänstens vägnar:

Solveig Wallenius
Solveig Wallenius
Hallinnollinen sihteeri
Administrativ sekreterare

Hyväksytty kaupunginhallituksessa 8.päivänä Kesä kuuta 1993
Godkänd av stadsstyrelsen den 8.6.1993

Päätöstä ei ole alistettava ympäristöministeriön vanvistettavaksi.
Beslutet behöver inte underställas miljöministeriet för fastställelse.

37	Kh		8.6.1993
32	Nähtävänä 39 § Piirretty uusi kartta		8.-29.3.1993
31	Kh		20.10.1992
	Ksl hyväksynyt Kilonpuiston yhteydessä		4.6.1992
	Espoon kaupunkisuunnitteluvirasto Esbo stadsplaneringsverk Asemakaavaosasto Stadsplaneavdelningen	Aies 1310409 130209	Numero 4908
NUIJALA Asemakaavanmuutos		Käsitellyt / Marter	Päiväys 25.5.1992
		Puutäjä E-MW	Mittakaava 1:1000
		Suunnittelija M-TS	Arkioloittomus Ia 2a
Vilje			