

AK 54:3


Piirustusno 3058, päivätty 11.10.1979

ESPOO

54. kaupunginosa, Kilo
osa korttelista 54062 sekä katualue

KILO I

Asemakaavanmuutos 1:2000

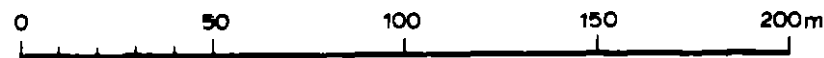

ASEMAKAAVANMERKINTÖJÄ JA -MÄÄRÄYKSIÄ:

3 m sen kaava-alueen ulkopuolella oleva viiva, jota vahvistaminen koskee.

Eri kasvamáäräysten alaisten alueen osien välinen raja.

Korttelin, korttelinosan ja alueen raja.

Rakennusala.

Kaupunginosan numero.

Korttelin numero.

Kadun, torin tai puiston nimi.

Roomalainen numero osoittaa rakennusten suurimman sallitun kerrosluvun. Rakennusten suurinta sallittua korkeutta määrättäessä lasketaan kerroskorkeudeksi 340 cm.

Arabialainen luku, joka osoittaa suurimman sallitun rakennusoikeuden yhteenlasketun kerrosalan neliömetreinä.

Yleiselle jalankululle ja pyöräilylle varattu katualue.

Yleiselle jalankululle, pyöräilylle ja huoltoajolle varattu katualue.

Rakentamaton tontinosa, joka on istutettava tai hoidettava alkuperäisen metsätyypin edellyttämällä tavalla.

Risti merkinnän päällä osoittaa merkinnän poistamista.



54

54062

KILONKALLIO

II

1600



×

Ritningnr 3058, daterad 11.10.1979

ESBO

54. stadsdelen, Kilo
del av kvarteret 54062 samt gatuområde

KILO I

Stadsplaneändring 1:2000

STADSPLANE BETECKNINGAR OCH -BESTÄMMELSER:

Linje 3 m utanför det planeområde fastställelsen avser.

Gräns mellan delar av område, för vilka olika planebestämmelser är gällande.

Gräns för kvarter, del av kvarter och område.

Byggnadsyta.

Stadsdelsnummer.

Kvartersnummer.

Namn på gata, torg eller park.

Den romerska siffran anger byggnadernas största tillåtna antal våningar. Vid bestämmandet av byggnads största tillåtna höjd räknas som våningshöjd 340 cm.

Arabiskt tal, som anger största tillåtna byggnadsrätt uttryckt i kvadratmeter sammanlagd våningsyta.

För allmän gångtrafik och cykelåkning reserverat gatuområde.

För allmän gångtrafik, cykelåkning och servicetrafik reserverat gatuområde.

Obebyggd del av tomt som bör planteras eller skötas sålunda att den ursprungliga skogstypen bibehålles.

Överkorsning av beteckning anger att beteckningen avlägsnats.

Asuntokerrostalojen korttelialue.

- a) Asuntoa kohti on rakennettava lasten leikkitilaa vähintään 10 m2. Leikkitila on osoitettava asemapiirroksen yhteydessä maastontasauksineen, istutuksineen ja laitteineen.
- b) Autopaikkoja on rakennettava seuraavasti: 1 autopaikka kutsakin kerrosalan 80 m2 kohti, kuitenkin vähintään 1 autopaikka asuntoa kohti.

AK⁷

Asuntoloiden korttelialue.

Alueelle on varattava yksi autopaikka/200 m2 kerrosalaa.

AK⁴⁰

Autopaikkojen korttelialue.

Autopaikat varataan korttelin 54062 tonttia 1 varten.

AP

Kaava koskee tonttirekisterialuetta.

Stadsplanen gäller tomtregisterområde.

Espoon kaupunkisuunnitteluvirasto, asemakaavaosasto
Esbo stadsplaneringsverk, stadsplaneavdelningen

Matti Mäkinen

Matti Mäkinen
Asemakaavapäällikkö
Stadsplanechef

Täten todistan, että asemakaavakartta on Espoon kaupunginvaltuuston 23.4.1980 pöytäkirjan 22 §:n kohdalla tekemän päätöksen mukainen.

Härmed intygar jag, att stadsplanekartan överensstämmer med Esbo stadsfullmäktiges beslut enligt 22 § i protokoll den 23.4.1980.

Viran puolesta:

På tjänstens vägnar:

Rabbe Starck

Rabbe Starck
Kansliapäällikkö
Kanslichef

Hyväksytty kaupunginvaltuustossa 23 päivänä huhti kuuta 1980.
Godkänd av stadsfullmäktige den 23.4.1980

Vahvistettu sisäasiainministeriössä 11 päivänä elo kuuta 1980
Fastställt i inrikesministeriet den 11 augusti 1980

Kvarterersområde för bostadshöghus.

- a) Per bostad bör anläggas minst 10 m2 lek område för barn. Lekplatserna bör företes i samband med situationsritningen varvid terrängutjämnningar, planteringar och anordningar bör angivas.
- b) Bilplatser bör anläggas enligt följande: 1 bilplats för varje 80 m2 våningsyta, dock minst 1 bilplats per bostad.

Kvarterersområde för internat.

På området bör reserveras en bilplats/200 m2 våningsyta.

Kvarterersområde för bilplatser.

Bilplatser är reserverade för tomt 1 i kvarter 54062.

38	KV		23.4.1980
37	KH		8.4.1980
32	Nähtävänä 39 §		10.-24.3.1980
31	KH		25.2.1980
26	KSL		1.11.1979
25	AJ		24.10.1979
		Espoon kaupunkisuunnitteluvirasto Esbo stadsplaneringsverk	
Asemakaavaosasto Stadsplaneavdelning		Suunnittelija MHZ	Päiväys 11.10.1979
KILO I Asemakaavanmuutos		Piirtäjä LLa	Numero 3058
		Alue 13221 / 13060/	
		Mittakaava 1:2000	