

Espoo


Lansantunneli

Asemakaavan muutos

54. kaupunginosa, Kilo
Liikennealueet

MUUTETAAN VAHVISTETTUJA
ASEMAKAAVOJA:
Aluenro 130200 Hyväksytty 28.11.1980
Aluenro 130700 Hyväksytty 16.2.1987

Mittakaava 1:1000

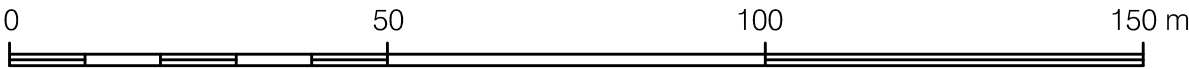


ASEMAKAAVAMERKINTÖJÄ
JA -MÄÄRÄYKSIÄ:




Rautatiealue.
(1-2 §)




3 metriä kaava-alueen rajan ulkopuolella
oleva viiva.

 

Korttelin, korttelinosan ja alueen raja.

 

Ohjeellinen alueen tai osa-alueen raja.

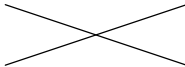

Risti merkinnän päällä osoittaa merkinnän
poistamista.


54
KIL

Kaupunginosan numero.


Kaupunginosan nimi.

LANSANTUNN

Kadun tai muun yleisen alueen nimi.

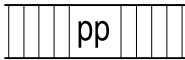

Jalankululle ja polkupyöräilylle varattu katu/tie.

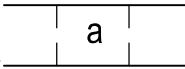

Ohjeellinen liikennealueen alittava kevyen
liikenteen yhteys.

Esbo

Lansatunneln

Detaljplaneändring

Stadsdel 54, Kilo
Trafikområden

DE FASTSTÄLLDA
DETALJPLANERNA ÄNDRAS:
Områdesnr 130200 Godkänd 28.11.1980
Områdesnr 130700 Godkänd 16.2.1987

Skala 1:1000

DETALJPLANE BETECKNINGAR
OCH -BESTÄMMELSER:

Järnvägsområde.
(1-2 §)

Linje 3 m utanför planområdets gräns.

Kvarters-, kvartersdels- och områdesgräns.

Riktgivande gräns för område eller del av
område.

Kryss på beteckning anger att beteckningen
slopas.

Stadsdelsnummer.

Namn på stadsdel.

Namn på gata eller annat allmänt område.

Gata/väg reserverad för gång- och cykeltrafik.

Riktgivande del av gång- och cykelförbindelse
under trafikområde.

Tällä asemakaava-alueella on korttelialueille laadittava erillinen tonttijako.
På detta detaljplaneområde skall för kvartersområdena uppgöras separat
tomtindelning.

Espoon kaupunkisuunnittelukeskus
Esbo stadsplaneringscentral

Torsti Hokkanen
kaupunkisuunnittelujohtaja
stadsplaneringsdirektör

Hyväksytty kaupunkisuunnittelulautakunnassa 11.5.2022 (pöytäkirjan 73 §).
Godkänd i stadsplaneringsnämnden den 11.5.2022 (73 § i protokollet).

MELU JA TÄRINÄ		BULLER OCH VIBRATIONER	
1 §	Raideyhteyden toteutuksessa tulee huomioida raideliikenteen aiheuttama melu, runkomelu ja tärinä.	Vid byggandet av spårförbindelsen ska det buller, stömljud och de vibrationer som orsakas av spårtrafiken beaktas.	
MAANALAISET JOHDOT		LEDNINGAR UNDER JORD	
2 §	Rakentamiseen ryhtyvän on selvitettävä maanalaisten johtojen tarkka sijainti ja huomioitavana suunnittelussa tai sopia johtojen siirrosta johtojen omistajien kanssa.	Den som inleder ett byggprojekt ska ta reda på de underjordiska ledningarnas exakta läge och beakta dem i planeringen eller avtala om flyttning av ledningarna med deras ägare.	

	Ksl		11.5.2022
	Nähtävillä MRA 27 §		7.3.-5.4.2022
/a	Ksl (Kaavaehdotus)	Sari Metsälä	16.2.2022
	Nähtävillä MRA 30 §		15.11.-29.11.2021
10234/2021	Ksj (OAS)	Torsti Hokkanen	1.11.2021
	Espoon kaupunkisuunnittelukeskus Esbo stadsplaneringscentral	Alue 130703	Piir.nro 7399
	Asemakaavayksikkö Detaljplaneenheten	Mittakaava 1:1000	Asiainumero 10234/10.02.03/2021
Lansantunneli Asemakaavan muutos		Piirräjä ME	Päiväys 16.2.2022
		Suunnittelija SM	Arkistotunnus 10 02
Tasokoordinaattijärjestelmä plankoordinatsystem ETRS-GK25FIN, korkeusjärjestelmä höjdsystem N2000			