

Piirustus n:o 4646, päivätty 23.1.1991 , muutettu 13.10.1994

AK.57:15
Espoo


Karakallio keskusta, muutos

57. kaupunginosa, Karakallio
Korttelit 57007 ja 57018 sekä
katu-, liikenne-, tori- ja puistoalueet
ja Ostosaukion nimen muutos
Asemakaavanmuutos

Karakallio

57. kaupunginosa, Karakallio
Katualue
Asemakaavanmuutos

Mittakaava 1:1000

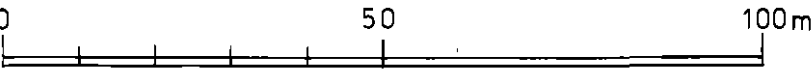

ASEMAKAAVAMERKINTÖJÄ JA -MÄÄRÄYKSIÄ:

Sosiaalitointa ja terveydenhuoltoa palvelevien asuin-
rakennusten korttelialue, johon saa sijoittaa vanhusten
palvelukeskuksen siihen liittyvine asuintoineen.
(§ 1).



Ritning nr 4646, daterad 23.1.1991 , ändrad 13.10.1994

Esbo

Karabacka centrum, ändring

57 stadsdelen, Karabacka
Kvarteren 57007 och 57018 samt
gatu-, trafik-, torg- och parkområden
och ändring av Köptorget's namn
Stadsplaneändring

Karabacka

57 stadsdelen, Karabacka
Gatuområde
Stadsplaneändring

Skala 1:1000

STADSPLANE BETECKNINGAR OCH -BESTÄMMELSER:

Kvartersområde för bostadsbyggnader, som betjänar social-
och hälsovård. På området får byggas ett servicecentrum för
åldringar jämte bostäder.
(§ 1).

Tämän kaavamääräystekstin absoluuttiset korkeusluvut ovat N60-korkeusjärjestelmässä.

Kirkkojen ja muiden seurakunnallisten rakennusten korttelialue.
(\$ 1).

Liike- ja toimistorakennusten korttelialue.
(\$ 1).

Liikerakennusten korttelialue.
(\$ 1).

Toimistorakennusten sekä ympäristöhäiriöitä aiheuttamattomien teollisuusrakennusten korttelialue.
(\$ 1).

Puisto.

Yleinen pysäköintialue.

3 m sen kaava-alueen ulkopuolella oleva viiva, jota vahvistaminen koskee.

Korttelin, korttelinosan ja alueen raja.

Eri kaavamääräysten alaisten alueenosien välinen raja.

Ohjeellinen eri kaavamääräyksen alaisten alueenosien välinen raja.

Risti merkinnän päällä osoittaa merkinnän poistamista.



Kvartersområde för kyrkor och andra församlingsbyggnader.
(\$ 1).

Kvartersområde för affärs- och kontorsbyggnader.
(\$ 1).

Kvartersområde för affärsbyggnader.
(\$ 1).

Kvartersområde för kontorsbyggnader och för byggnader för ickemiljöstörande industri.
(\$ 1).

Park.

Område för allmän parkering.

Linje 3 m utanför det planområde som fastställelsen gäller.





Kvarters-, kvartersdels- och områdesgräns.

Bestämelsegräns.

Riktgivande bestämmelsegräns.

Kryss på beteckning anger att beteckningen slopas.

Tämän kaavamääräystekstin absoluuttiset korkeusluvut ovat N60-korkeusjärjestelmässä.

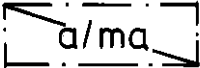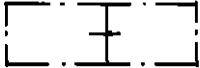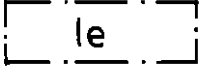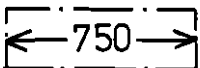Kaupunginosan numero.	57	Stadsdelsnummer.
Korttelin numero.	57007	Kvartersnummer.
Kadun, katuaukion tai puiston nimi.	KOTKATIE	Namn på gata, öppen plats eller park.
Rakennusoikeus kerrosalaneliömetreinä.	4100	Byggnadsrätt i kvadratmeter våningsyta.
Roomalainen numero osoittaa rakennusten, rakennuksen tai sen osan suurimman sallitun kerrosluvun, tai päällekkäisten pysäköintitasojen enimmäismäärän.	II	Romersk siffra anger största tillåtna antal våningar i byggnader, byggnad eller del därav eller maximiantalet parkeringsplan ovanpå varandra.
Puurivi.	○○○	Trädrad.
Maan tai pihakannen alainen autonsäilytystilan rakennusala.		Bilförvaringsutrymme under gårdsplan eller markyta.
Maanpinnan tai ylimmän pysäköintitason likimääräinen korkeusasema.	+50.5	Ungefärlig höjd för marknivå eller översta parkeringsplan.
Rakennusala.		Byggnadsyta.
Leikkialue.		Lekplats.
Uloke. Ulokkeen alainen korkeus vähintään 3,0m.		Utsprång. Fri höjd under utsprång minst 3,0 m.
Rakennukseen jätettävä kulkuaukko.		Genomfartsöppning i byggnad.
Merkintä, joka osoittaa ne rakennusalat, joille arabialaisen luvun osoittama rakennusoikeus saadaan sijoittaa.		Beteckning som anger de byggnadsytor, till vilka den byggnadsrätt som anges av det arabiska talet får förläggas.

Tämän kaavamääräystekstin absoluuttiset korkeusluvut ovat N60-korkeusjärjestelmässä.

Istutettava alueen osa.



Del av område som bör planteras.

Katu.



Gata.

Tori.



Torg.

Jalankululle varattu katu.




För gångtrafik reserverad gata.

Jalankululle ja polkupyöräilylle varattu katu.



För gång- och cykeltrafik reserverad gata.

Alueella oleva ajoyhteys.

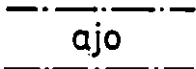

Körförbindelse inom området.

Yleiselle jalankululle varattu alueen osa.



För allmän gångtrafik reserverad del av område.

Yleiselle jalankululle ja polkupyöräilylle varattu alueen osa.



För allmän gång- och cykeltrafik reserverad del av område.


Tämän kaavamääräystekstin absoluuttiset korkeusluvut ovat N60-korkeusjärjestelmässä.

Katualueen osa, joka on rakennettava siten, että kadun poikki johtavan jalankulkuyhteyden jatkuvuus ja turvallisuus erityisesti korostuu.




Del av gatuområde som bör byggas så, att fotgångarstråkets kontinuitet och trygghet speciellt framhäves.

Pysäköimispaikka.

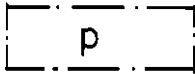

Parkeringsplats.

Maanalaista johtoa varten varattu alueen osa.

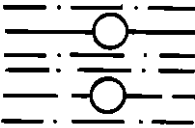

För underjordisk ledning reserverad del av område.

Katualueen rajan osa, jonka kohdalta ei saa järjestää ajoneuvoliittymää.



Del av gatuområdes gräns där utfart är förbjuden.

Autopaikkoja on rakennettava seuraavasti:

1 §

Bilplatser bör byggas enligt följande:

- KL- ja K-alueilla 1 ap/50 k-m2
- KTY-alueella 1 ap/50 k-m2
- YSA-alueella 1 ap/150 k-m2
- YK-alueella 1 ap/200 k-m2

- På KL- och K-områdena 1 bp/50 v-m2
- På KTY-område 1 bp/50 v-m2
- På YSA-område 1 bp/150 v-m2
- På YK-område 1 bp/200 v-m2

YSA- ja YK-alueiden yleisöpaikoitus on Karakalliontien katualueen paikoitusalueella.
Ajo YK-alueen paikoitusalueelle tapahtuu YSA-alueen kautta.

YSA- och YK-områdets publikparkering är på Karabacka- vägens gatuområdets parkeringsområde.
Infart till YK-områdets parkeringsområde sker via YSA-området.

Tämän kaavamääräystekstin absoluuttiset korkeusluvut ovat N60-korkeusjärjestelmässä.

Asemakaava koskee osittain maa- ja tonttirekisterialuetta.
Stadsplanen gäller delvis jord- och tomtregisterområde.

Espoon kaupunkisuunnittelukeskus, asemakaavaosasto
Esbo stadsplaneringscentral, stadsplaneavdelningen

Marja Hämäläinen
Marja Hämäläinen
vt. asemakaavapäällikkö
tf. stadsplanechef

Täten todistan, että asemakaavakartta on Espoon kaupungin-
valtuuston *14.6.1995* pöytäkirjan *9* §:n kohdalla
tekemän päätöksen mukainen.
Härmed intygar jag, att stadsplanekartan överensstämmer med
stadsfullmäktiges i Esbo beslut *14.6.1995* under *9* §
i protokollet.

Viran puolesta:
På tjänstens vägnar:
Solveig Wallenius
Solveig Wallenius
Hallinnollinen sihteeri
Administrativ sekreterare

Hyväksytty kaupunginvaltuustossa *14* päivänä *kesä* kuuta 1995
Godkänd av stadsfullmäktige den *14.6.1995*

Vahvistettu ympäristöministeriössä *29* päivänä *elo* kuuta 1995
Fastställd i miljöministeriet den *29.8.1995*

38	Kv		14.6.1995
37	Kh		6.6.1995
	Korjausesitys Kh:lle		13.10.1994
34	Ksl <i>PP</i>		24.3.-14.4.1994
	Tarkistusesitys Ksl:lle	<i>L. Tuohi</i>	15.3.1994
32	Nähtävänä 39§		23.8.-13.9.1993
	Korjattu	<i>L. Tuohi</i>	19.8.1993
31	Kh		8.6.1993
25	Ksl		18.2.1993
24	Piirretty uusi kartta, erotettu ko57006 aluenro1330103	<i>LTu</i>	9.2.1993
23	Nähtävänä 154§		9.4.-30.4.1991
22	Kaj		12.2.1991
	Espoon kaupunkisuunnittelukeskus Esbo stadsplaneringscentral	Aihe 1330305 1330105 <i>13/605</i>	Numero 4646
KARAKALLIO KESKUSTA, muutos Asemakaavanmuutos KARAKALLIO Asemakaavanmuutos		Käsitely/Muutos	Päiväys 23.1.1991
		Piiritys E-MW, LS	Mittakaava 1:1000
Vite 01020/93/503		Suunnittelija LTu	Arvioitunut 1a2a