

AK. 54:81

Piirustus n:o 6836, päivätty 3.11.2014, muutettu 6.5.2015


Ritning nr 6836, daterad 3.11.2014, ändrad 6.5.2015

Espoo**Kilonpuisto IA**


Asemakaavan muutos
54. kaupunginosa, Kilo
Liikennealueet

**MUUTETAAN VAHVISTETTUJA
ASEMAKAAVOJA:**

Aluenro 132200 Hyväksytty 30.3.1998
Aluenro 132202 Hyväksytty 29.10.2012

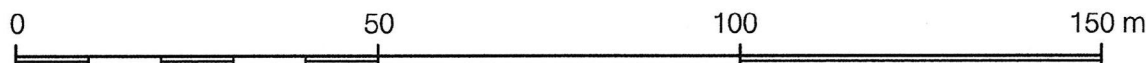Mittakaava 1:1000**ASEMAKAAVAMERKINTÖJÄ JA
-MÄÄRÄYKSIÄ:**

Rautatiealue.
(§ 1, 4)

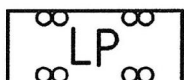


Yleinen pysäköintialue.
(§ 2 - 4)




3 metriä kaava-alueen rajan
ulkopuolella oleva viiva.




Korttelin, korttelinosan ja alueen
raja.

 

Osa-alueen raja.

 

Ohjeellinen alueen tai osa-alueen
raja.

 

Risti merkinnän päällä osoit-
taa merkinnän poistamista.

Esbo**Kiloparken IA**

Detaljplaneändring
Stadsdel 54, Kilo
Trafikområden

**DE FASTSTÄLLDA
DETALJPLANERNA ÄNDRAS:**

Områdesnr 132200 Godkänd 30.3.1998
Områdesnr 132202 Godkänd 29.10.2012

Skala 1:1000**DETALJPLANE BETECKNINGAR OCH
-BESTÄMMELSER:**

Järnvägsområde.
(§ 1, 4)

Område för allmän parkering.
(§ 2 - 4)

Linje 3 m utanför planområdets
gräns.

Kvarters-, kvartersdels- och
områdesgräns.

Gräns för delområde.

Riktgivande gräns för område
eller del av område.

Kryss på beteckning anger
att beteckningen slopas.

54


Kaupunginosan numero.

Stadsdelsnummer.

KILO


Kaupunginosan nimi.

Namn på stadsdel.

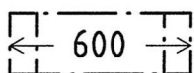


Merkintä osoittaa ne rakennusalat, joille arabialaisen luvun osoittama rakennusoikeus sijoittuu.

Beteckningen anger de byggytor på vilka den med arabiskt tal angivna byggrätten placeras.

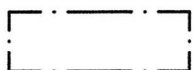


Rakennusala.

Byggyta.

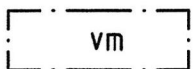


Rakennusala, jolle saa sijoittaa muuntamon.

Byggyta på vilken en transformator får placeras.

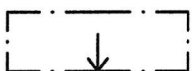


Nuoli osoittaa rakennusalan sivun, johon rakennus on rakennettava kiinni.

Pilen anger den sida av byggytan som byggnaden skall tangera.

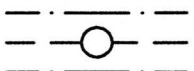


Maanalaista johtoa varten varattu alueen osa.

För underjordisk ledning reserverad del av område.

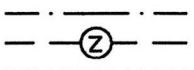

Voimalinjan maakaapelille varattu alueen osa.

Områdesdel reserverad för kraftledningens jordkabel.

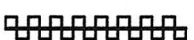

Katualueen rajan osa, jonka kohdalta ei saa järjestää ajoneuvoliittymää.

Del av gatuområdes gräns där in- och utfart är förbjuden.



Vaara-alue.

Faroområde.

- | | | |
|-----|--|--|
| 1 § | Muuntamo tulee sijoittaa rakennukseen. Julkisivut tulee toteuttaa kaupunkikuvallisesti korkealaatuisina. | Transformatorn ska placeras i byggnaden. Fasaderna ska förverkligas såatt de stadsbildsmässigt håller hög nivå. |
| 2 § | Ajoyhteys LR-alueelle tulee järjestää LP-alueen kautta. | Körförbindelsen till LR-området ska ordnas via LP-området. |
| 3 § | Pysäköintialueen Kilonpolun puoleinen sivu tulee rajata pensasistutuksin. | Parkeringsområdets kant mot Kilo-gränden ska avgränsas med buskplanteringar. |
| 4 § | Alueella on maanalaisia ja maanpäällisiä johtoja. Kaavan toteutuminen edellyttää johtojen siirtoa. Siirrosta on sovittava johtojen omistajan kanssa. | I området finns underjordiska och ovanjordiska ledningar. Planens förverkligande förutsätter att ledningarna flyttas. Om flyttningen ska avtalas med ledningarnas ägare. |

Tällä asemakaava-alueella on korttelialueille laadittava erillinen tonttijako.

På detta detaljplaneområde skall för kvartersområdena uppgöras separat tomtindelning.

Espoon kaupunkisuunnittelukeskus

Esbo stadsplaneringscentral




Torsti Hokkanen

kaupunkisuunnittelupäällikkö

stadsplaneringschef

Hyväksytty kaupunkisuunnittelulautakunnassa 6.5.2015 (pöytäkirjan 73 §).

Godkänd i stadsplaneringsnämnden den 6.5.2015 (73 § i protokollet).

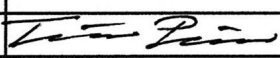b	Ksl, muutettu		6.5.2015
	Nähtävillä MRA 27 §		16.3.-30.3.2015
	Ksl		25.2.2015
a	Kaavakartta piirretty	Tiina Piironen	16.2.2015
	Nähtävillä MRA 30 §		1.12.-15.12.2014
747/10.02.03/2014	Kp (OAS)	Torsti Hokkanen	3.11.2014
	Espoon kaupunkisuunnittelukeskus Esbo stadsplaneringscentral	Alue 132203	Piir.nro 6836
	Asemakaavayksikkö Detaljplaneenheten	Mittakaava 1:1000	Asianumero 747/10.02.03/2014
Kilonpuisto IA Asemakaavan muutos		Piirtäjä MHy	Päiväys 16.2.2015
		Suunnittelija MKa, SK, TPi	Arkistotunnus 10 02
PW: KAAVOITUS/Arkisto/132203 Kilonpuisto IA/01-KAAVA/03-Hyväksytty/132203.dgn			