

Piirustus n:o 5678, päivätty 7.12.1999, muutettu

AK. 54:46

Espoo

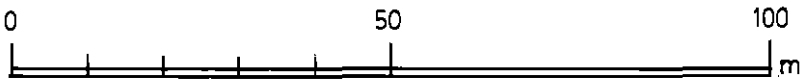
Kilonpuisto II

54. kaupunginosa, Kilo
Katualue
Asemakaava

Kilonpuisto

54. kaupunginosa, Kilo
Osa korttelia 54169 sekä
osa puisto-, liikenne- ja katu-
alueita
Asemakaavanmuutos

Mittakaava 1:1000



ASEMAKAAVAMERKINTÖJÄ JA
-MÄÄRÄYKSIA



Opetus- ja sosiaali toimintaa palvelevien rakennusten korttelialue.
(§ 1, 2, 3)



3 m sen kaava-alueen ulkopuolella oleva viiva, jota vahvistaminen koskee.



Korttelin, korttelinosan ja alueen raja.



Eri kaavamääräysten alaisten alueenosien välinen raja.



Risti merkinnän päällä osoittaa merkinnän poistamista.

54

Kaupunginosan numero.

Ritning nr 5678, daterad 7.12.1999, ändrad

Esbo

Kiloparken II

Stadsdel 54, Kilo
Gatuområde
Detaljplan

Kiloparken

Stadsdel 54, Kilo
Del av kvarteret 54169, samt
park-, trafik- och gatuområden
delvis
Detaljplaneändring

Skala 1:1000

DETALJPLANE BETECKNINGAR OCH
-BESTÄMMELSER

Kvartersområde för byggnader för undervisning och social verksamhet
(§ 1, 2, 3)

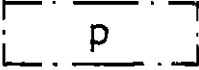
Linje 3 m utanför det planområde som fastställelsen gäller.

Kvarters-, kvartersdels- och områdesgräns.

Bestämmelsegräns.

Kryss på beteckningen anger att beteckningen stryks.

Stadsdelsnummer.

KIL	Kaupunginosan nimi.	Stadsdelens namn.
54169	Korttelin numero.	Kvartersnummer
KILONPUIS	Kadun nimi.	Namn på gata.
10000	Rakennusoikeus kerrosalaneliömetreinä.	Byggnadsrätt i kvadratmeter våningsyta
II	Roomalainen numero osoittaa rakennusten, rakennuksen tai sen osan suurimman sallitun kerrosluvun.	Romersk siffra anger största tillåtna antal våningar i byggnader, byggnad eller del därav.
	Rakennusala.	Byggnadsyta.
	Pysäköimispaikka. Alueelle saa rakentaa autokatoksia.	Parkeringsplats. På området får byggas biltak.
	Puulla ja pensaille istutettava alueen osa.	Del av område som bör planteras med träd och buskar
	Katu.	Gata.
1 §	Autopaikkoja on rakennettava seuraavasti: Y-alueilla Käyttötarkoituksen edellyttämä määrä rakennuslupahakemuksen yhteydessä esitetyn selvityksen perusteella. Autopaikkoja on rakennettava kuitenkin vähintään 1 autopaikka kerrosalan 200 neliömetriä kohti.	Bilplatser bör byggas enligt följande: På Y-områden: Antal som förutsatts av den avsedda användningen på basen av utredning företedd i samband med ansökan om byggnadslov. Likväl bör byggas minst en bilplats per 200 våningsyta.
2 §	Korttelialueelle rakennettavat autopaikat on ympäröitävä puu- ja pensasistutuksin.	Bilplatser som anläggs på kvartersområdet, bör omges med planteringar av träd och buskar.
3 §	Tontille saa rakentaa asuntoja ainoastaan kiinteistön hoidon kannalta välttämätöntä henkilökuntaa varten. Asunnot saa rakentaa myös ullakkokerrokseen, kaavaan merkityn kerrosluvun estämättä.	På tomt får byggas bostäder enbart för personal som är nödvändig för fastighetens skötsel. Bostäderna får placeras även i vindsvåning- en utöver det i planen angivna våningsanta- let.

Tällä asemakaava-alueella on korttelialueille laadittava erillinen tonttijako.
På detta detaljplaneområde skall för kvartersområdena uppgöras separat tomtindelning.

Asemakaava ja asemakaavanmuutos koskee sekä kunnan että valtion ylläpitamassa kiinteistörekisterissä olevaa aluetta.
Detaljplanen och detaljplaneändringen gäller område som är infort kommunens och statens fastighetsregister

Espoon kaupunkisuunnittelukeskus, asemakaavayksikkö
Esbo stadsplaneringscentral, stadsplaneenheten



Marja Härmäläinen
vt. asemakaavapäällikkö
tf. stadsplanechef

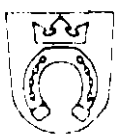
Täten todistan, että asemakaavakartta on Espoon kaupunginvaltuuston 11.9.2000 pöytäkirjan 10 §:n kohdalla tekeman päätöksen mukainen.
Härmed intygar jag, att detaljplanekartan överensstämmer med stadsfullmäktiges i Esbo beslut 11.9.2000 under 10 § i protokollet.

Viran puolesta:
På tjänstens vägnar



Onerva Grönlund
Hallinnollinen sihtööri
Administrativ sekreterare

Hyväksytty kaupunginvaltuustossa 11 päivänä syyskuuta 2000
Godkänd av stadsfullmäktige den 11.9.2000.

	Kv		11.9. 2000
	Kh		22.8.2000
	Ksl	AP	8.6. 2000
	Nähtävänä MRL 65§ MRA 27§		20.3.-18.4.2000
	Ksl	HT	2.3. 2000
	MRL 62§, MRA 30§ (Rak A 154§)		10.1.- 8.2.2000
	Ksl	AP	16.12.1999
	Espoon kaupunkisuunnittelukeskus Esbo stadsplaneringscentral	Alue 132400	Piir nro 5678
	Asemakaavayksikkö Stadsplaneenheten	Mittakaava 1:1000	DNro 2182 / 1999 / 503
Kilonpuisto II, asemakaava Kilonpuisto, asemakaavanmuutos		Piiritys E-MW	Päiväys 7.12.1999
		Suunnittelija MHZ	Arkistotunnus la 2a/Arkku 3