


Piirustusno 34-33 , päivätty 15.4.1982 , muutettu 9.11.1982

Espoo
AK.60:1 3
60. kaupunginosa, Laaksolahti
Kortteli 60090 tontti 17, kortteli 60091 tontit 14-19,
osa katualue Laaksolahdentietä sekä osa katualue
Hirsipolku

Asemakaavanmuutos 1:2000

Laaksolahti III

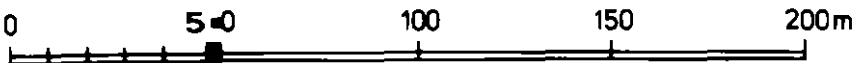

ASEMAKAAVA MERKINTÖJÄ JA -MÄÄRÄYKSIÄ:

Erillispientalojen korttelialue.
Ks. 1 ja 2 §.

3 m sen kaava-alueen ulkopuolella oleva viiva, jota vahvistaminen koskee.

Korttelin, korttelinosan ja alueen raja.

Eri kaavamääräysten alaisten alueenosien välinen raja.

Ohjeellinen tontin raja.

Risti merkinnän päällä osoittaa merkinnän poistamista.

Kaupunginosan numero.

Korttelin numero.

Tontin numero.

Kadun nimi.

Roomalainen numero osoittaa rakennusten, rakennuksen tai sen osan suurimman sallitun kerrosluvun.

Tehokkuusluku eli kerrosalan suhde tontin pinta-alaan.

A0

—...—

————

—...—

————

—X—X—

60

60090
14

LAAKSOLAH

II

e=0.3

Ritningnr 3433, daterad 15.4.1982, ändrad 9.11.1982

Esbo

60 stadsdelen, Dalsvik
Kvarter 60090 tomt 17, kvarter 60091 tomterna 14-19,
del av gatuområde Dalsvikvägen samt del av gatuområde
Timmerstigen

Stadsplaneändringen 1:2000

Dalsvik III

STADSPLANE BETECKNINGAR OCH -BESTÄMMELSER:

Kvartersområde för fristående småhus.
Se 1 och 2 §.

Linje 3 m utanför det planområde som fastställelsen gäller.

Kvarters-, kvartersdels- och områdesgräns.

Bestämelsegräns.

Riktgivande tomtgräns.

Kryss på beteckning anger att beteckningen slopas.

Stadsdelsnummer.

Kvartersnummer.

Tomtnummer.

Namn på gata.

Romersk siffra anger största tillåtna antal våningar i byggnader, byggnad eller del därav.

Exploateringsantal, dvs. förhållandet mellan våningsytan och tomtens yta.

Istutettava puurivi.

Katu.

Jalankululle ja polkupyöräilylle varattu katu, jolla huoltoajo on sallittu.

Maanalaista johtoa varten varattu alueen osa.

Katualueen rajan osa, jonka kohdalta ei saa järjestää ajoneuvoliittymää.

Kutakin asuntoa kohti on rakennettava vähintään 2 autopaikkaa tontille.

Pääasiallisesti maanpäällisiä kellarikerroksia ei saa rakentaa kaksikerroksisiin asuinrakennuksiin.

Asemakaava koskee osittain maa- ja tonttihakisterialuetta. Stadsplanen gäller delvis jord- och tomtregisterområde.

Espoon kaupunkisuunnitteluvirasto, asemakaavaosasto
Esbo stadsplaneringsverk, stadsplaneavdelningen

Matti Mäkinen
Matti Mäkinen
Asemakaavapäällikkö
Stadsplanechef

Täten todistan, että asemakaavakartta on Espoon kaupunginvaltuuston 15.12.1982 pöytäkirjan 19 §:n kohdalla tekemän päätöksen mukainen.
Härmed intygar jag, att stadsplanekartan överensstämmer med stadsfullmäktiges i Esbo beslut 15.12.1982 under 19 § i protokollet.

Viran puolesta:
På tjänstens vägnar:

Rabbe Starck
Rabbe Starck
Kansliapäällikkö
Kanslichef

Hyväksytty kaupunginvaltuustossa
Godkänd av stadsfullmäktige den

Vahvistettu sisäasiainministeriössä
Fastställd i inrikesministeriet den

15. päivänä joulukuuta 1982
15. 12. 1982

7. päivänä maaliskuuta 1983
7. 3. 1983

o o o o o Trädrad som bör planteras.

Gata.

För gång- och cykeltrafik reserverad gata, där servicetrafik är tillåten.

För ledning reserverad del av område.

Del av gatuområdes gräns där utfart är förbjuden.

1 § För varje bostad bör på tomten byggas minst två bilplatser.

2 § Huvudsakligen ovan jord belägna källarvåningar får inte byggas i bostadshus i två våningar.

38	Kv		15.12.1982
37	Kh		7.12.1982
32	Nähtävillä Rak A 39§		15.11.-29.11.1982
31	Kh, korjattu 9.11.1982		2.11.1982
26	Ksl		29.4.-6.5.1982
25	Aj		21.4.1982
 Espoon kaupunkisuunnitteluvirasto Esbo stadsplaneringsverk		Suunnittelija MTS	Päiväys 15.4.1982
Asemakaavaosasto Stadsplaneavdelning		Piirtäjä EMW, LLd	
Laaksolahti III		Alue 14143 140203	Numero 3433
		Mittakaava 1:2000	