

Piiru. 3372. Päiväty 14.1.1982mu

AK.60:10


Espoo

60.kaupunginosa, Laaksolahti

Osa korttelista 60029

Asemakaavanmuutos 1:2000

Sveins

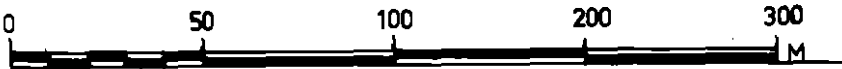

ASEMAKAAVAMERKINTÖJÄ JA -MÄÄRÄYKSIÄ:

Erillisten enintään kaksiasuntoisten pientalojen korttelialue.
Rakennukset on sijoitettava vähintään 5 m naapuritontin rajasta ja tontille on varattava vähintään kaksi auto-paikkaa kutakin asuntoa kohti. Autotalli ja taloustiloja saadaan sijoittaa myös erilliseen korkeintaan yksikerroksiseen rakennukseen, alaltaan asuntoa kohti enintään 60 m2.

3 m sen kaava-alueen ulkopuolella oleva viiva, jota vahvistaminen koskee.

Korttelin, korttelinosan ja alueen raja.

Eri kaavamääräysten alaisten alueenosien välinen raja.

Risti merkinnän päällä osoittaa merkinnän poistamista.

Kaupunginosan numero.

Korttelin numero.

Tontin numero.

Romaalainen numero osoittaa rakennusten, rakennuksen tai sen osan suurimman sallitun kerrosluvun.

Tehokkuusluku eli kerrosalan suhde tontin pinta-alaan.

A0

.....

—————

———

×
60

60029

2

II

e=0.25

ingnr 3372. Daterad 14. .ndring

Esbo

60 stadsdelen, Dalsvik

Del av kvarter 60029

Stadsplaneändring 1:2000

Sveins

STADSPLANE BETECKNINGAR OCH -BESTÄMMELSER:

Kvartersområde för fristående småhus inrymmande högst två bostäder.
Byggnaderna bör förläggas på minst 5 m avstånd från grann-tomts gräns och bör på tomt reserveras minst två bilplatser per bostad. Garage och ekonomiutrymmen får även placeras i en fristående byggnad i högst en våning som omfattar högst 60 m2 per bostad.

Linje 3 m utanför det planområde som fastställelsen gäller.

Kvarters-, kvartersdels- och områdesgräns.

Bestämmelsegräns.

Kryss på beteckning anger att beteckningen slopas.

Stadsdelsnummer.

Kvartersnummer.

Tomtnummer.

Romersk siffra anger största tillåtna antal våningar i byggnader, byggnad eller del därav.

Exploateringsstal, dvs. förhållandet mellan våningsytan och tomtens yta.

Kaavamuutos koskee tontti- ja maarekisterialuetta.
Stadsplaneändringen gäller tomt- och jordregisterområde.

Espoon kaupunkisuunnitteluvirasto, asemakaavaosasto
Esbo stadsplaneringsverk, stadsplaneavdelningen

Matti Mäkinen

Matti Mäkinen
Asemakaavapäällikkö
Stadsplanechef

Täten todistan, että asemakaavakartta on Espoon kaupungin-
valtuuston 26.5.1982 pöytäkirjan 27 §:n kohdalla
tekemän päätöksen mukainen.
Härmed intygar jag, att stadsplanekartan överensstämmer med
stadsfullmäktiges i Esbo beslut den 26.5.1982 under 27 §
i protokollet.

Viran puolesta:
På tjänstens vägnar:

Rabbe Starck

Rabbe Starck
Kansliapäällikkö
Kanslichef

Hyväksytty kaupunginvaltuustossa
Godkänd av stadsfullmäktige den

26. päivänä
26. 5. 1982

touko kuuta 1982

Päätöstä ei ole alistettava sisäasiainministeriön vahvistettavaksi.

38	Kv		26.5.1982
37	Kh		4.5.1982
32	Nähtävänä 39 §		15.-19.4.1982
31	Kh		16.3.1982
26	Ksl		28.1.1982
25	Aj		20.1.1982

	Espoon kaupunkisuunnitteluvirasto Esbo stadsplaneringsverk	Suunnittelija M-T S	Päiväys 14.1.1982
	Asemakaavaosasto Stadsplaneavdelning	Piirtäjä ST	
SVEINS: Asemakaavanmuutos		Alue 14912 140602	Numero 3372
		Mittakaava 1:2000	