

Piirustus n:o 5113, päivätty 9. 8. 1994 , muutettu


AK.60:24

Espoo

Jupperi II

60. kaupunginosa, Laaksolahti
Katualue Mäkirinne
Asemakaavanmuutos

Mittakaava 1:1000

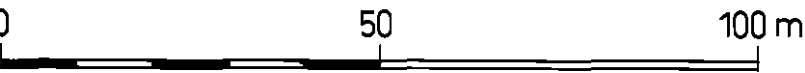

ASEMAKAAVAMERKINTÖJÄ JA -MÄÄRÄYKSIÄ:

3 m sen kaava-alueen ulkopuolella oleva viiva, jota vahvistaminen koskee.

Korttelin, korttelinosan ja alueen raja.

Risti merkinnän päällä osoittaa merkinnän poistamista.

Kaupunginosan numero.

Kaupunginosan nimi.

Kadun nimi.

Katu.

Ritning nr. 5113, daterad 9. 8. 1994 , ändrad

Esbo

Jupper II

60 stadsdelen, Dalsvik
Gatuområdet Backbranten
Stadsplaneändring

Skala 1:1000

STADSPLANE BETECKNINGAR OCH -BESTÄMMELSER:

Linje 3 m utanför det planområde som fastställelsen gäller.

Kvarters-, kvartersdels- och områdesgräns.


Kryss på beteckning anger att beteckningen slopas.

Stadsdelsnummer.

Stadsdelens namn.

Namn på gata.

Gata.

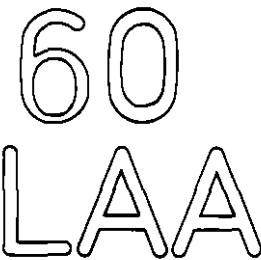

MÄKI PORTTI



Asemakaavanmuutos koskee aluetta yleisten alueiden rekisterissä.
Stadsplanen gäller område infört i registret över allmänna områden.

Espoon kaupunkisuunnittelukeskus, asemakaavayksikkö
Esbo stadsplaneringscentral, stadsplaneenheten

Marja Hämäläinen
Marja Hämäläinen
vt. asemakaavapäällikkö
tf. stadsplanechef

Täten todistan, että asemakaavakartta on Espoon kaupunginhallituksen 7.12.1994
pöytäkirjan 38 §:n kohdalla tekemän päätöksen mukainen.
Härmed intygar jag, att stadsplanekartan överensstämmer med
stadsstyrelsen i Esbo beslut 7.12.1994 under 38 §
i protokollet.

Viran puolesta:
Pä tjänstens vägnar:

Solveig Wallen
Solveig Wallenius
Hallinnollinen sihteeri
Administrativ sekreterare
Hyväksytty kaupunginhallituksessa 7. päivänä
Godkänd av stadsstyrelsen den 7.12.1994

joulukuuta 1994

Päätöstä ei ole alistettava ympäristöministeriön vahvistettavaksi.
Beslutet behöver inte underställas miljöministeriet för fastställelse.

37	Kh		7.12.1994
32	Nähtävänä 39 §		10. - 31.10.1994
26	Ksl PKa		18.8.1994

	Espoon kaupunkisuunnittelukeskus Esbo stadsplaneringscentral	Aihe 1430504 141004	Numero 5113
	Asemakaavayksikkö Stadsplaneenheten	Mittakaava 1:1000	DNo 02924/94/503
	Jupperi II Asemakaavanmuutos	Piirittäjä PKa	Päiväys 9.8.1994
		Suunnittelija LRo	Arkistolunnus Ia 2a / arkku 3