

AK. 60:70

Espoo


Jupperin kadut

Asemakaavan muutos

60. kaupunginosa, Laaksolahti
Katualueet

MUUTETAAN VAHVISTETTUA
ASEMAKAAVAA:
Aluenro 141000 Hyväksytty 11.2.1987

Mittakaava 1:1000

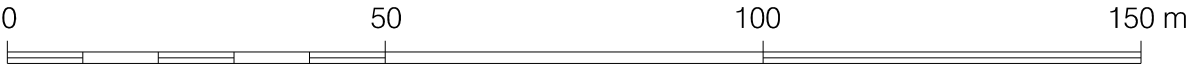

ASEMAKAAVAMERKINTÖJÄ
JA -MÄÄRÄYKSIÄ:

3 metriä kaava-alueen rajan ulkopuolella oleva viiva.

Kaupunginosan raja.

Korttelin, korttelinosan ja alueen raja.

Risti merkinnän päällä osoittaa merkinnän poistamista.

60
Kaupunginosan numero.

LAA
Kaupunginosan nimi.

PELTOTIE
Kadun, tien, katuaukion, torin, puiston tai muun yleisen alueen nimi.

Esbo

Juppers gator

Detaljplaneändring

Stadsdel 60, Dalsvik
Gatuområden

DEN FASTSTÄLLDA
DETALJPLANEN ÄNDRAS:
Områdesnr 141000 Godkänd 11.2.1987

Skala 1:1000

DETALJPLANE BETECKNINGAR
OCH -BESTÄMMELSER:

Linje 3 m utanför planområdets gräns.

Stadsdelsgräns.


Kvarters-, kvartersdels- och områdesgräns.

Kryss på beteckning anger att beteckningen slopas.

Stadsdelsnummer.


Namn på stadsdel.

Namn på gata, väg, öppen plats, torg, park eller annat allmänt område.

 

Katu.

Gata.

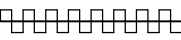

Katualueen rajan osa, jonka kohdalta ei saa järjestää ajoneuvoliittymää.

Del av gatuområdes gräns där in- och utfart är förbjuden.

Tällä asemakaava-alueella on korttelialueille laadittava erillinen tonttijako.

På detta detaljplaneområde skall för kvartersområdena uppgöras separat tomtindelning.

Espoon kaupunkisuunnittelukeskus

Esbo stadsplaneringscentral

Torsti Hokkanen
kaupunkisuunnittelujohtaja
stadsplaneringsdirektör

Hyväksytty kaupunkisuunnittelulautakunnassa 18.1.2023 (pöytäkirjan 9 §).
Godkänd i stadsplaneringsnämnden den 18.1.2023 (9 § i protokollet).

	/b	Ksl, rajausta muutettu	Juha Miettinen18.1.2023
		Nähtävillä MRA 27 §	14.-28.11.2022
	/a	Ksj (Kaavaehdotus)	Torsti Hokkanen1.11.2022
		Kuultu kirjeellä MRA 30 §	19.9.-3.10.2022
4657/2022		Ksj (OAS)	Torsti Hokkanen5.9.2022
	Espoon kaupunkisuunnittelukeskus Esbo stadsplaneringscentral		Alue 141009 Piir.nro 7449
	Asemakaavayksikkö Detaljplaneenheten		Mittakaava 1:1000 Asianumero 4657/10.02.03/2022
Jupperin kadut Asemakaavan muutos		Piirtäjä JLu	Päiväys 1.11.2022
		Suunnittelija JMie	Arkistotunnus 10 02
Tasokoordinaattijärjestelmä plankoordinatsystem ETRS-GK25FIN, korkeusjärjestelmä höjdsystem N2000			