


AK.61:16

Piirustusno 3551, päivätty 2.12.1982, muutettu 25.11.1983

Espoo
61. kaupunginosa, Viherlaakso
kortteli 61013
Asemakaavanmuutos 1:2000

Viherlaakso

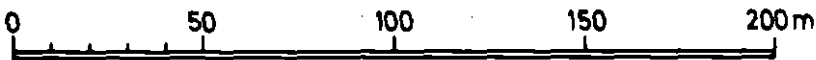

ASEMAKAAVAMERKINTÖJÄ JA -MÄÄRÄYKSIÄ:

Asuinrakennusten korttelialue.
Autopaikkoja on rakennettava seuraavasti:
1 autopaikka asuntokerrosalan 85 m2 kohti, kuitenkin vähintään 1,2 autopaikkaa/asunto.

3 m sen kaava-alueen ulkopuolella oleva viiva, jota vahvistaminen koskee.

Korttelin, korttelinosan ja alueen raja.

Risti merkinnän päällä osoittaa merkinnän poistamista.

Rakennusala.

Kaupunginosan numero.

Korttelin numero.

Rakennusasteus kerrosalaneliömetreinä.

Roomalainen numero osoittaa rakennusten, rakennuksen tai sen osan suurimman sallitun kerrosluvun.

Katualueen rajan osa, jonka kohdalta ei saa järjestää ajoneuvoliittumää.

Kaava koskee maarekisterialuetta.

Espoon kaupunkisuunnitteluvirasto, asemakaavaosasto
Esbo stadsplaneringsverk, stadsplaneavdelningen

Matti Mäkinen
Asemakaavapäällikkö
Stadsplanechef

Täten todistan, että asemakaavakartta on Espoon kaupunginvaltuuston 25.1.1984 pöytäkirjan 10 §:n kohdalla tekemän päätöksen mukainen.
Härmed intygar jag, att stadsplanekartan överensstämmer med stadsfullmäktiges i Esbo beslut 25.1.1984 under 10 § i protokollet.

Viran puolesta:
På tjänstens vägnar:

Rabbe Starck
Kansliapäällikkö
Kanslichef

Päätöstä ei ole alistettava ympäristöministeriön vahvistettavaksi
Hyväksytty kaupunginvaltuustossa 25 päivänä tammikuuta 1984
Godkänd av stadsfullmäktige den 25.1.1984

Ritningnr 3551, daterad 2.12.1982, ändrad 25.11.1983

Esbo
61. stadsdelen, Gröndal
kvarteret 61013
Stadsplaneändring 1:2000
Gröndal

STADSPLANE BETECKNINGAR OCH -BESTÄMMELSER:

Kvartersområde för bostadshus.
Bilplatser bör byggas enligt följande:
1 bilplats för varje 85 m2 bostadsvåningsyta, dock minst 1,2 bilplats/bostad.

Linje 3 m utanför det planområde som fastställelsen gäller.

Kvarters-, kvartersdels- och områdesgräns.

Kryss på beteckning anger att beteckningen slopas.

Byggnadsyta.

Stadsdelsnummer.

Kvartersnummer.

Byggnadsrätt i kvadratmeter våningsyta.

Romersk siffra anger största tillåtna antal våningar i byggnader, byggnad eller del därav.

Del av gatuområdes gräns där utfart är förbjuden.

Stadsplanen gäller jordregisterområde.

38	Kv		25.1.1984
37	Kh		3.1.1984
33	Tarkistettu		25.11.1983
32	Nähtävänä 39 §		24.10.-7.11.1983
31	Kh		11.10.1983
26	Ksl		16.12.1982
25	Aj		9.12.1982
		Espoon kaupunkisuunnitteluvirasto Esbo stadsplaneringsverk	Käsitellyt / Muutos
		Asemakaavaosasto Stadsplaneavdelningen	Numero 3551
Viherlaakso Asemakaavanmuutos		Päiväys 2.12.1982	Alue 154342 1503/2
		Piirtäjä LLa	Mittakaava 1:2000
Vilite		Suunnittelija IAia	Arkistotunnus la 2a/arkku 1