

Piirustus n:o 5702 , päivätty 21.3.2000, muutettu 9.1.2001


AK 61:33

Espoo

Viherlaakso eteläinen, muutos

61. kaupunginosa, Viherlaakso
Osa korttelista 61099
Asemakaavanmuutos

Mittakaava 1:1000

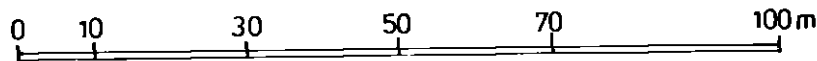

ASEMAKAAVAMERKINTÖJÄ JA
-MÄÄRÄYKSIÄ:



Erillispientalojen korttelialue.
kts myös 1 ja 2 §.



3 m sen kaava-alueen ulkopuolella oleva
viiva, jota vahvistaminen koskee.



Korttelin, korttelinosan ja alueen raja.



Ohjeellinen tontin raja.



Risti merkinnän päällä osoittaa merkin-
nän poistamista.

61

Kaupunginosan numero.

VII

Kaupunginosan nimi.

Ritning nr5702 , daterad 21.3.2000 , ändrad 9.1.2001

Esbo

Gröndal södra, ändring

Stadsdel 61, Gröndal
Del av kvarter 61099
Detaljplaneändring

Skala 1:1000

DETALJPLANE BETECKNINGAR OCH
-BESTÄMMELSER:

Kvartersområde för fristående småhus
Se även 1 och 2 §.

Linje 3 m utanför det planområde som
fastställelsen gäller.

Kvarters-, kvartersdels- och områdes-
gräns.

Riktgivande tomtgräns.

Kryss på beteckning anger att beteck-
ningen slopas.

Stadsdelsnummer.

Stadsdelens namn

61099

Korttelin numero.

Kvartersnummer.

II

Roomalainen numero osoittaa rakennusten, rakennuksen tai sen osan suurimman sallitun kerrosluvun.

Romersk siffra anger största tillåtna antal våningar i byggnader, byggnad eller del därav.

$e = 0.20$

Tehokkuusluku eli kerrosalan suhde tontin pinta-alaan.

Exploateringstal, dvs. förhållandet mellan våningsyta och tomtens yta.



Katualueen rajan osa, jonka kohdalta ei saa järjestää ajoneuvoliittymää.

Del av gatuområdes gräns där utfart är förbjuden.

1 §

Pääasiallisesti maanpäällistä kellarikerrosta ei saa rakentaa.

Huvudsakligen ovan jord belägen källarvåning får inte byggas.

2 §

Autopaikkoja on rakennettava vähintään 2 autopaikka/asunto.

Bilplatser bör anläggas minst två bilplatser/bostad.

Tällä asemakaava-alueella on korttelialueille laadittava erillinen tonttijako.

På detta detaljplaneområde skall för kvartersområden uppgöras separat tomtindelning.

Asemakaavanmuutos koskee valtion ylläpitämässä kiinteistörekisterissä olevaa aluetta.


Detaljplaneändringen gäller område som är infört i statens fastighetsregister.

Espoon kaupunkisuunnittelukeskus, asemakaavayksikkö
Esbo stadsplaneringscentral, stadsplaneenheten

Marja Mäkeläinen
vt. asemakaavapäällikkö
tf. stadsplanechef

Täten todistan, että asemakaavakartta on Espoon kaupunkisuunnittelulautakunnan 25.10.2001 pöytäkirjan 11§:n kohdalla tekemän päätöksen mukainen.
Härmed intygar jag, att detaljplanekartan överensstämmer med Esbos stadsplaneringsnämnds beslut 25.10.2001 under 11§ i protokollet.

Viran puolesta:
På tjänstens vägnar

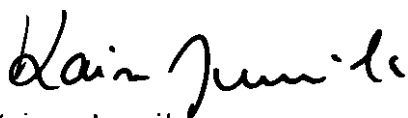

Kaisu Junnila
Palvelupäällikkö
Tjänsteproduktionschef

Hyväksytty kaupunkisuunnittelulautakunnassa 25. päivänä lokakuuta 2001
Godkänd av stadsplaneringsnämnden 25.10.2001

	Ksl	AP	25.10.2001
	Näht MRA 27 §		5. 2. – 6. 3. 2001
	Ksl	AP	18.1. 2001
	Tarkistettu	<i>Jouko Rautava</i>	9.1. 2001
	Näht. MRA 30 §		17.4. – 16.5. 2000
	Kp		21.3.2000
	Espoon kaupunkisuunnittelukeskus Esbo stadsplaneringscentral	Alue 150514	Pii nro 5702
	Asemakaavayksikkö Stadsplaneenheten	Mittakaava 1:1000	DNro 1735/2000/503
Viherlaakso eteläinen, muutos Asemakaavanmuutos		Partaja IKe	Päiväys 21.3.2000
		Suunnittelija LRO	Arkistotunnus 1a 2a/Arku 3