

AK 61:41

Piirustus n:o 6415, päivätty 28.7.2008

Ritning nr 6415, daterad 28.7.2008

Espoo

Esbo

Viherlaakso, eteläinen


Gröndal, södra

61. kaupunginosa, Viherlaakso
Osa korttelia 61102 sekä
osa puistoaluetta
Asemakaavan muutos
Tonttijaon muutos

Stadsdel 61, Gröndal
Del av kvarter 61102 samt
del av parkområden
Detaljplaneändring
Ändring av tomtindelningen

Mittakaava 1:1000

Skala 1:1000

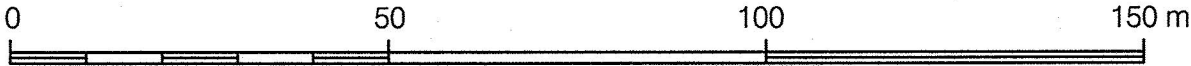

ASEMAKAAVAMERKINTÖJÄ JA -MÄÄRÄYKSIÄ:

DETALJPLANE BETECKNINGAR OCH -BESTÄMMELSER:



Erillispientalojen korttelialue.
§ 1

Kvartersområde för fristående småhus.
§ 1




3 metriä kaava-alueen rajan
ulkopuolella oleva viiva.

Linje 3 m utanför planområdets gräns.



Korttelin, korttelinosan ja alueen
raja.

Kvarters-, kvartersdels- och
områdesgräns.

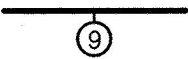

Sitovan tonttijaon mukaisen tontin
raja ja numero.

Tomtgräns och -nummer enligt bindande
tomtindelning.



Risti merkinnän päällä osoittaa
merkinnän poistamista.

Kryss på beteckning anger att
beteckningen slopas.

61

Kaupunginosan numero.

Stadsdelsnummer.

61102

Korttelin numero.

Kvartersnummer.

II

Roomalainen numero osoittaa
rakennusten, rakennuksen tai sen osan
suurimman sallitun kerrosluvun.

Romersk siffra anger största tillåtna
antalet våningar i byggnaderna, i
byggnaden eller i en del därav.

e=0.20

Tehokkuusluku eli kerrosalan suhde
tontin pinta-alaan.

Exploateringstal, dvs. förhållandet
mellan våningsytan och tomtens yta.

1 §

Autopaikkoja on rakennettava
vähintään seuraavasti:

Bilplatser bör byggas minst enligt följande:

2 ap / asunto

2 bp / bostad

Espoon kaupunkisuunnittelukeskus

Esbo stadsplaneringscentral



Kari Moilanen

kaupunkisuunnittelupäällikkö


stadsplaneringschef

Täten todistan, että asemakaavakartta on Espoon kaupunkisuunnittelulautakunnan pöytäkirjan 22.4.2009 7 §:n kohdalla tekemän päätöksen mukainen.

Härmed intygar jag, att detaljplanekartan överensstämmer med Esbos stadsplaneringsnämnds beslut 22.4.2009 under 7 § i protokollet.

Viran puolesta:

På tjänstens vägnar:

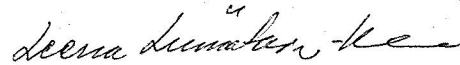

Leena Liimatainen-Rinne

palvelupäällikkö

tjänsteproduktionschef

Hyväksytty kaupunkisuunnittelulautakunnassa 22. päivänä huhtikuuta 2009.

Godkänd i stadsplaneringsnämnden den 22 april 2009.

Ksl		22.4.2009
Nähtävillä MRA 27 §:n mukaan		23.2.-9.3.2009
Kp	Kari Moilanen	26.1.2009
MRA 30 § kuultu kirjeellä		25.8.2008
Kp	Harri Hietanen	28.7.2008
	Espoon kaupunkisuunnittelukeskus Esbo stadsplaneringscentral	Alue 150520
	Asemakaavayksikkö Detaljplaneenheten	Piir.nro 6415
		Mittakaava 1:1000
		DNro 6520/503/2006
		Piirtäjä JLe
		Päiväys 28.7.2008
		Suunnittelija JLe, LRo
		Arkistotunnus la 2a
Viherlaakso, eteläinen		
Asemakaavan muutos		
Tonttijaon muutos		
PW:arkisto/2_Vahvistuneet/suur-Leppävaara/150520a.dgn		