

Espoo

Esbo

Viherlaakso, eteläinen

Gröndal, södra delen

61. kaupunginosa, Viherlaakso
Puisto- ja katualueet


Stadsdel 61, Gröndal
Park- och gatuområden

Asemakaavan muutos

Detaljplaneändring

Mittakaava 1:1000

Skala 1:1000

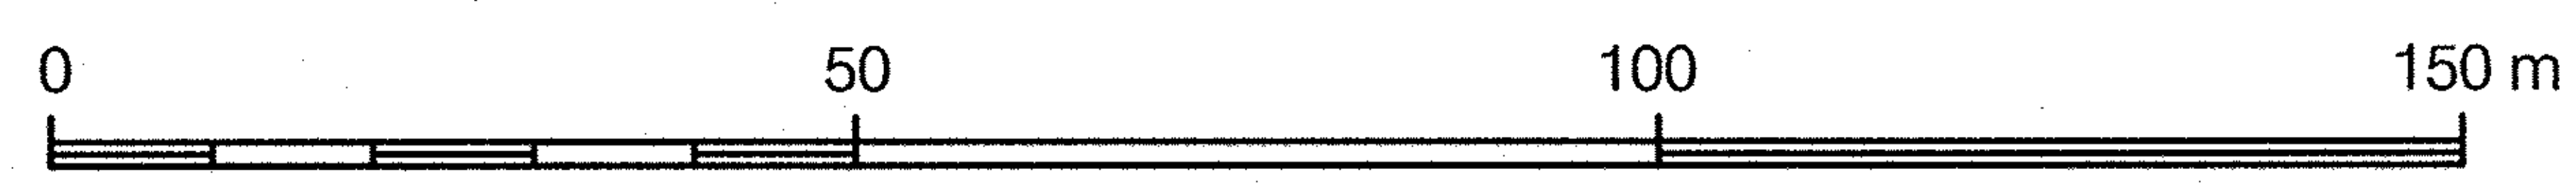

ASEMAKAAVAMERKINTÖJÄ JA
-MÄÄRÄYKSIÄ:

DETALJPLANE BETECKNINGAR OCH
-BESTÄMMELSER:




Puisto.

Park.



3 metriä kaava-alueen rajan
ulkopuolella oleva viiva.

Linje 3 m utanför planområdets gräns.

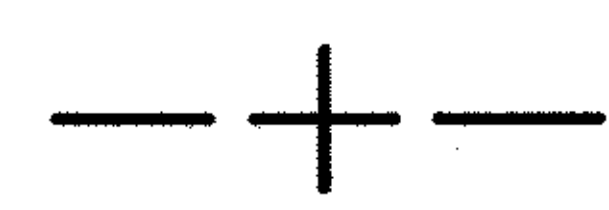


Kaupungin raja.

Stadsgräns.




Korttelin, korttelinosan ja alueen
raja.

Kvarters-, kvartersdels- och
områdesgräns.

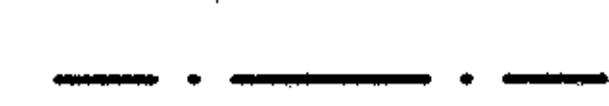

Osa-alueen raja.

Gräns för delområde.

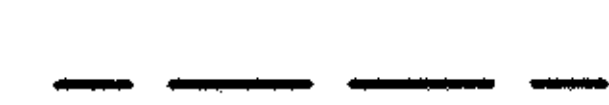


Ohjeellinen alueen tai osa-alueen
raja.

Riktgivande gräns för område eller del
av område.



Risti merkinnän päällä osoittaa
merkinnän poistamista.

Kryss på beteckning anger att
beteckningen slopas.

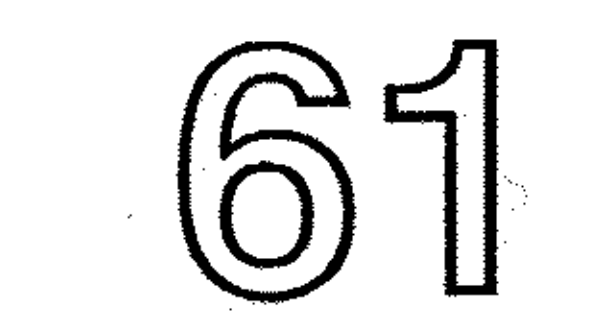

Kaupunginosan numero.

Stadsdelsnummer.



Kaupunginosan nimi.

Namn på stadsdel.




Kadun, tien, katuaukion, torin,
puiston tai muun yleisen alueen nimi.

Namn på gata, väg, öppen plats, torg,
park eller annat allmänt område.




Rakennusala.

Byggyta.

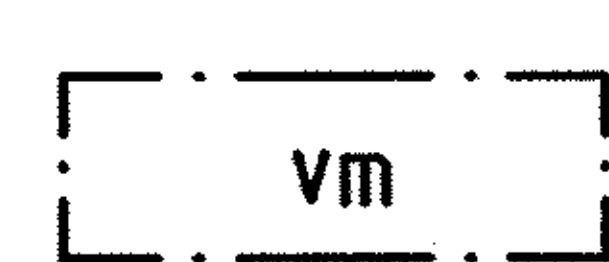

Muuntamon rakennusala.

Byggyta för transformator.

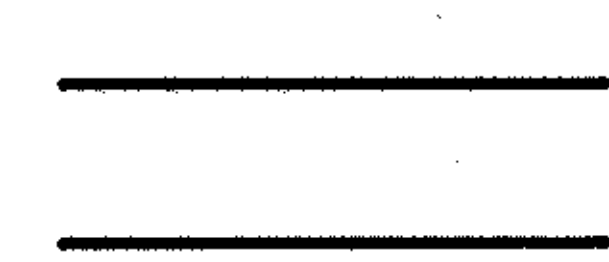


Katu.

Gata.




Jalankululle ja polkupyöräilylle varattu
katu.

Gata reserverad för gång- och cykel-
trafik.

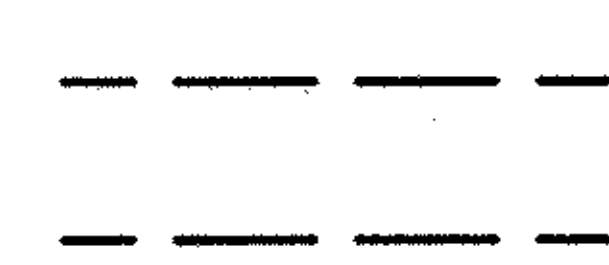

Ohjeellinen jalankululle ja polku-
pyöräilylle varattu alueen osa.

Riktgivande för gång- och cykeltrafik
reserverad del av området.

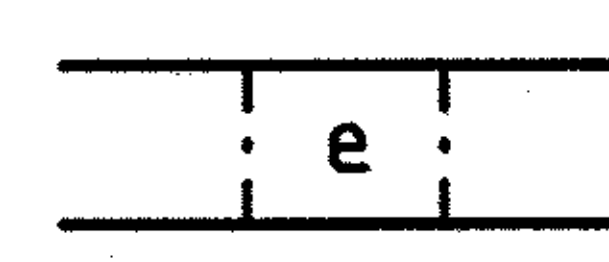

Eritasoristeys.

Planskild korsning.



Katualueen rajan osa, jonka kohdalta
ei saa järjestää ajoneuvoliittymää.


Del av gatuområdes gräns där in- och
utfart är förbjuden.

Tällä asemakaava-alueella on korttelialueille laadittava erillinen tonttijako.

På detta detaljplaneområde skall för kvartersområdena uppgöras separat tomtindelning.

Espoon kaupunkisuunnittelukeskus

Esbo stadsplaneringscentral

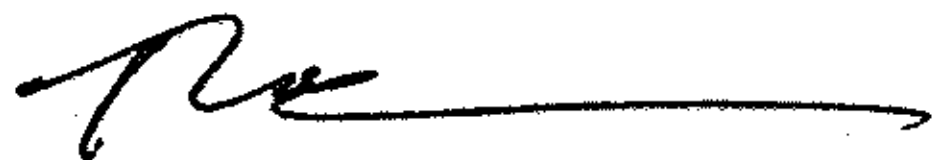

Torsti Hokkanen

kaupunkisuunnittelupäällikkö

stadsplaneringschef

Hyväksytty kaupunkisuunnittelulautakunnassa 24.4.2013 (pöytäkirjan 72 §).

Godkänd i stadsplaneringsnämnden den 24.4.2013 (72 § i protokollet).

	Ksl		24.4.2013
	Nähtävillä MRA 27§		5.11.-4.12.2012
	Ksl		17.10.2012
3839/10.02.03/2012	Tarkistettu	<i>J. Kaa</i>	8.10.2012
	Nähtävillä MRA 30§		15.11.-15.12.2010
4448/503/2010	Kp	<i>Kari Moilanen</i>	18.10.2010
	Espoon kaupunkisuunnittelukeskus Esbo stadsplaneringscentral	Alue 150522	Piir.nro 6599
	Asemakaavayksikkö Detaljplaneenheten	Mittakaava 1:1000	Asianumero 3839/10.02.03/2012
Viherlaakso, eteläinen Asemakaavan muutos		Piirtäjä SLe	Paiväys 18.10.2010
		Suunnittelija LK	Arkistotunnus 10 02
PW:arkisto/2_Vahvistuneet/suur-Leppävaara/150522.dgn			