


AK.62:3
Espoo

62.kaupunginosa , Lippajärvi
Asemakaavanmuutos Ansapolulla
Lippajärvi
1: 2000

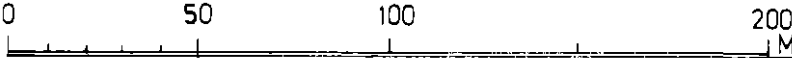

ASEMAKAAVAMERKINTÖJÄ JA -MÄÄRÄYKSIÄ:

3 m sen kaava-alueen ulkopuolella oleva viiva, jota vahvistaminen koskee.



Eri kaavamääräysten alaisten alueen osien välinen raja.



Korttelin, korttelinosan ja alueen raja.



Kaupunginosan numero.

62

Korttelin numero.

62014

Kadun tai puiston nimi.


ANSATIE

Yleiselle jalankululle varattu katualue.



Esbo

62.stadsdelen, Klappträsk
Stadsplaneändring för Snarstigen
Klappträsk
1: 2000

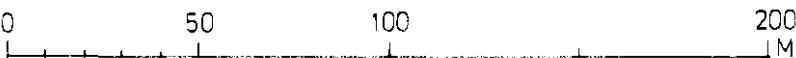

STADSPLANE BETECKNINGAR OCH -BESTÄMMELSER:

Linje 3 m utanför det planeområde fastställelsen avser.

Gräns mellan delar av område, för vilka olika stadsplanebestämmelser gäller.

Gräns för kvarter, del av kvarter och område.

Stadsdels nummer.

Kvartersnummer.

Namn på gata eller park.

För allmän gångtrafik reserverat gatuumråde.

Tämän kaavamääräystekstin absoluuttiset korkeusluvut ovat N60-korkeusjärjestelmässä.

Kaava-alue on maarekisteriin merkittyä aluetta.

Espoon kaupunkisuunnitteluvirasto, asemakaavaosasto
Esbo stadsplaneringsverk, stadsplaneavdelningen 12.5.1977

Matti Mäkinen
Matti Mäkinen
Asemakaavapäällikkö
Stadsplanechef

Täten todistan, että asemakaavakartta on Espoon kaupunginvaltuuston
7.12.1977 pöytäkirjan 22 §:n kohdalla tekemän päätöksen mukainen

Viran puolesta:

Torsten Johansson
Torsten Johansson
Kansliapäällikkö

Hyväksytty kaupunginvaltuustossa 7 päivänä joulukuuta 1977
Godkänd av stadsfullmäktige den 7 december 1977

Stadsplanen gäller jordregisterområde.

Pohjakartta täyttää kaavoitusmittauksista ja kaavojen pohjakartoista
4.2.1960 annetun asetuksen (91/60) vaatimukset.
Grundkartan uppfyller de fordringar som ställs i förordningen
(91/60) av den 4.2.1960 angående planeringsmätningar och baskartor.

Espoon kiinteistövirasto, mittausosasto 13.12.1977

Väinö Meuronen
Väinö Meuronen
Apul. kaupungingeodeetti
Bitr. stadsgeodet

37	Kh	28.11.1977
32	Nähtävillä 39 §	3.10-17.10.1977
31	Kh	19.9.1977
3050	KSL	26.5.1977
3045	Aj	18.5.1977
Muutokset ja päätökset:		
 Espoon kaupunkisuunnitteluvirasto Esbo stadsplaneringsverk Asemakaavaosasto Stadsplaneavdelning		Suunnittelija AAH Päiväys 12.5.1977 Numero 2607
Asemakaavanmuutos LIPPAJÄRVI		15213-150703 Mittakaava 1:2000