

AK.62:5

Piirustus n:o 2734, päivätty 13.7.1978, muutettu 28.3.1979


Espoo

62.kaupunginosa, Lippajärvi

Osa korttelia 62013

Asemakaavanmuutos 1:2000

Lippajärvi

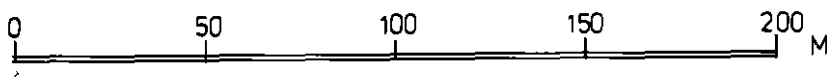

ASEMAKAAVAMERKINTÖJÄ JA -MÄÄRÄYKSIÄ:

3 m vahvistettavan kaava-alueen ulkopuolella oleva viiva.

Eri kaavamääräysten alaisten alueen osien välinen raja.

Ohjeellinen tontin tai rakennuspaikan raja.
Korttelin, korttelinosan tai alueen raja.

Ohjeellinen rakennusalan, ajoneuvoliikenteelle varatun katu- tai liikennealueen osan taikka muun sellaisen alueen raja.

Kaupunginosan numero.

Korttelin numero.

Kadun tai puiston nimi.

Yleiselle jalankululle varattu katualue.

Risti merkinnän päällä osoittaa merkinnän poistamista.

Roomalainen numero, joka osoittaa rakennusten, rakennuksen tai sen osan suurimman sallitun varsinaisen kerrosluvun.

Roomalaisen luvun edessä olevan murtoluvun osoittama osa rakennuksen pohjapinta-alasta saadaan kaavassa määrätyn kerrosluvun estämättä rakennusasetuksen 80 §:n 1 momentissa säädetyissä rajoissa käyttää asuintiloiksi, jotka sijoitetaan kaavassa lukumäärältään mainittujen kerrosten alapuolelle.

Rakennusala.

=====

62

63013


KOLKEKAN-
NAKSENTIE



X

I

1/2 II

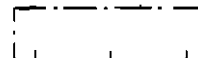

Ritning nr 2734, daterad 13.7.1978, ändrad 28.3.1979


Esbo

62 stadsdelen, Klapträsk

Del av kvarteret 62013

Stadsplaneändring 1:2000

Klapträsk

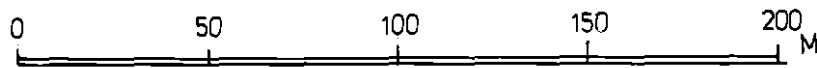

STADSPLANE BETECKNINGAR OCH -BESTÄMMELSER:

Linje 3 m utanför det planeområde fastställelsen avser.

Gräns mellan delar av område, för vilka olika planebestämmelser är gällande.

Instruktiv gräns för tomt eller byggnadsplats.
Gräns för kvarter, del av kvarter och område.

Instruktiv gräns för byggnadsyta, del av gatu- eller trafikområde, som reserverats för fordonstrafik, eller annat dylikt område.

Stadsdels nummer.

Kvartersnummer.

Namn på gata eller park.

För allmän gångtrafik reserverat gatuområde.

Överkorsning av beteckning anger att beteckningen avlägsnats.

Romersk siffra som anger största tillåtna egentliga våningsantal i byggnader, byggnad eller del därav.

Den del av byggnadens bottenyta, som det brutna talet framför den romerska siffran anger, får oaktat det i planen bestämda våningstalet, inom de gränser § 80 moment I byggnadsordningen anger, användas som bostadsutrymme, som placeras under de i planen till sitt antal angivna våningarna.

Byggnadsyta.

Pysäköimispaikka.

~

Asuntokerrostalojen korttelialue. Asuntoa kohden on rakennettava vähintään 1 autopaikka ja 10 m² lasten leikkitilaa laitteineen. Tontin auton säilytyspaikat ja pysäköimispaikat saadaan osoittaa tontin ulkopuolelta saman korttelin toisen tontin alueelta.

Ak

Kaava koskee tonttirekisterialuetta
Stadsplanen gäller tomtregisterområdet

32	Nähtävänä 395		9.-23. 5. 1979
31	Kh		23. 4. 1979
	Korjattu	<i>Matti Mäkinen</i>	28. 3. 1979
26	KSL		3. 8. 1978
25	Aj		26. 7. 1978
 Espoon kaupunkisuunnitteluvirasto Esbo stadsplaneringsverk		Suunnittelija AM	Päiväys 13.7. 1978
		Piirittäjä PR ST	
Asemakaavanmuutos Lippajärvi kortteli 63013 osa		Alue 15214 150704	Numero 2734
		Mittakaava 1:2000	

Parkeringsplats.

Kvartersområde för bostadshöghus. För varje bostad bör anläggas minst 1 bilplats och 10 m² lekplatser med anordningar för barn. Tomtens bilförvarings- och parkeringsplatser får anläggas på annan tomt inom kvarteret.

Espoon kaupunkisuunnitteluvirasto, asemakaavaosasto
Esbo stadsplaneringsverk, stadsplaneavdelningen

Matti Mäkinen

Matti Mäkinen
Asemakaavapäällikkö
Stadsplanechef

Täten todistan, että asemakaavakartta on Espoon kaupunginhallituksen,
29.6.1979 pöytäkirjan 53 §:n kohdalla tekemän päätöksen mukainen

Viran puolesta:

Apul. kaupunginsihteeri

Helena Elkala
Helena Elkala

Hyväksytty kaupunginhallituksessa 29 päivänä kesä kuuta 1979
Godkänd av stadsstyrelsen den 29.6.1979