

AK.62:6

Piirustus no 2723. Päiväty 9.3.1978. Muutettu


Espoo

62. kaupunginosa, Lippajärvi

Kortteli 62030, tontti 3, sekä Ajomiehenkuja

Asemakaavanmuutos 1:2000

Lippajärvi

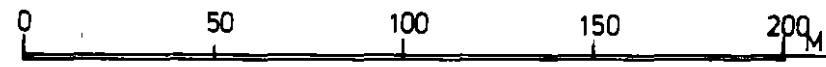

ASEMAKAAVAMERKINTÖJÄ JA -MÄÄRÄYKSIÄ:

3 m sen kaava-alueen ulkopuolella oleva viiva, jota vahvista-minen koskee.

Eri kaavamääräysten alaisten alueen osien välinen raja.

Korttelin, korttelinosan ja alueen raja.

Ohjeellinen tontin raja.

Kaupunginosan numero.

Korttelin numero.

Tontin numero.

Kadun nimi.

Roomalainen numero, joka osoittaa rakennusten, rakennuksen tai sen osan suurimman sallitun varsinaisen kerrosluvun.

Tonttitehokkuusluku eli tontin kerrosalan suhde tontin pinta-alaan.

Rakennusala.

Risti merkinnän päällä osoittaa merkinnän poistamista.

Rivitalojen ja muiden kytkettyjen rakennusten korttelialue Kutakin 60 as.m2 kohti on rakennettava vähintään 1.15 auto-paikkaa. Kutakin asuntoa kohti on rakennettava vähintään 5 m2 yhteistä lasten leikkitilaa laitteineen.

62
62030

3

AJOMIEHEN-
KUJA

II

e=0.4

[]

X

AR⁷

Ritning nr 2723. Daterad 9.3.1978. Ändrad


Esbo

62 stadsdelen, Klappräsk

Kvarter 62030, tomt 3 samt Devkarlsgränden

Stadsplaneändring 1:2000

Klappräsk

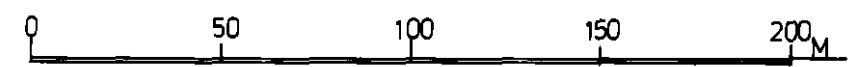

STADSPANE BETECKNINGAR OCH -BESTÄMMELSER:

Linje 3 m utanför det planeområde fastställelsen avser.

Gräns mellan delar av område, för vilka olika stadsplanebestämmelser gäller.

Gräns för kvarter, del av kvarter och område.

Instruktiv gräns för tomt.

Stadsdelsnummer.

Kvartersnummer.

Tomtnummer.

Namn på gata.

Romersk siffra som anger största tillåtna egentliga våningsantal i byggnader, byggnad eller del därav.

Tomtexploateringsstal, dvs. tomts våningsytas proportion till tomtarealen.

Byggnadsyta.

Överkorsning av beteckning anger att beteckningen avlägsnats.

Kvartersområde för radhus och andra kopplade byggnader. För varje 60 m2 bostadsyta bör anläggas minst 1.15 bilplatser. Per bostad bör för barn anläggas minst 5 m2 gemensamma lekplatser.

Asemakaava koskee maarekisterialuetta.
Stadsplanen gäller jordregisterområde.

Espoon kaupunkisuunnitteluvirasto, asemakaavaosasto
Esbo stadsplaneringsverk, stadsplaneavdelningen

Matti Mäkinen

Matti Mäkinen
Asemakaavapäällikkö
Stadsplanechef

Pohjakartta täyttää kaavoitusmittauksista ja kaavojen pohjakartoista
4.2.1960 annetun asetuksen (91/60) vaatimukset.
Grundkartan uppfyller de fordringar som ställs i förordningen
(91/60) av den 4.2.1960 angående planeringsmätningar och planers
baskartor.

Espoon kiinteistövirasto, mittausosasto
Esbo fastighetskontor, mättningsavdelningen 4.3.1980

Mikko Kuoppala

Mikko Kuoppala
mittausosaston päällikkö
chefen för mättningsavdelningen

Täten todistan, että asemakaavakartta on Espoon kaupunginvaltuuston
23.4.1980 pöytäkirjan 23 §:n kohdalla tekemän päätöksen
mukainen.

Viran puolesta:

Rabbe Stark

Rabbe Stark
Kansliapäällikkö

Hyväksytty kaupunginvaltuustossa 23 päivänä huhtikuuta 1980.
Godkänd av stadsfullmäktige den 23.4.1980.

Päätöstä ei ole alistettava sisäasiainministerion vahvistettavaksi.

38	KV		23.4.1980
37	KH		8.4.1980
32	Nähtävänä 39 §		10.-24.3.1980
31	KH		25.2.1980
26	KSL		30.3.1978
25	A		15.3.1978

	Espoon kaupunkisuunnitteluvirasto Esbo stadsplaneringsverk Asemakaavaosasto Stadsplaneavdelning	Suunnittelija JN Piirtäjä ST Alue 15215 150705 Mittakaava 1:2000	Päiväys 9.3.1978 Numero 2723
LIPPAJÄRVI, kortteli 62030, tontti 3 sekä Ajomiehenkuja Asemakaavanmuutos			