

Ak.62:18

Espoo

Esbo

Tammimäki I


62. kaupunginosa, Lippajärvi
Suojelu-, virkistys- ja vesialueet
Asemakaava

Ekbacken I

Stadsdel 62, Klappträsk
Skydds-, rekreations- och vattenområden
Detaljplan

Mittakaava 1:1000

Skala 1:1000

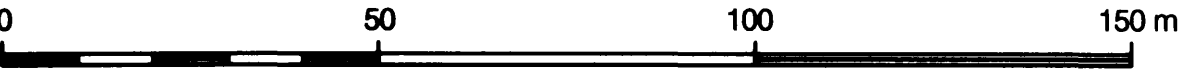

ASEMAKAAVAMERKINTÖJÄ JA
-MÄÄRÄYKSIÄ:



Lähivirkistysalue.



Vesialue.



Suojelualue, jolla sijaitsee luonnonsuojelu-
lain 29 §:n perusteella suojeltu luontaisesti
syntynyt, merkittäviitä osin jaloista lehti-
puista koostuva metsikkö.
Alueen ominaispiirteitä ei saa muuttaa.



3 metriä kaava-alueen rajan
ulkopuolella oleva viiva.




Korttelin, korttelinosan ja alueen
raja.

62

Kaupunginosan numero.

LIP

Kaupunginosan nimi.

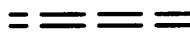

Polku, joka on sijainniltaan ohjeellinen.
Polku on suunniteltava ja toteutettava
sitä, ettei luonnonsuojelun tavoitteita
vahingoiteta. Suunnittelu ja rakentaminen
tulee toteuttaa yhteistyössä alueellisen
ympäristökeskuksen ja Espoon ympä-
ristökeskuksen kanssa.

DETALJPLANEBETECKNINGAR OCH
-BESTÄMMELSER:

Område för närrekreation.

Vattenområde.

Skyddsområde på vilket finns en med stöd
av 29 § naturskyddslagen skyddad skogs-
dunge som uppkommit på naturligt sätt och
till en stor del består av lövträd.
Områdets karaktärsdrag får inte ändras.

Linje 3 m utanför planområdets gräns.

Kvarters-, kvartersdels- och
områdesgräns.

Stadsdelsnummer.

Namn på stadsdel.

Stig som till läget är riktgivande.
Stigen skall planeras och för-
verkligas så att naturskyddets
målsättningar inte skadas. Plane-
ringen och byggandet skall ut-
föras i samarbete med den regio-
nala miljöcentralen och Esbo
miljöcentral.




Alue on varattu valtion tarpeisiin.

Området är reserverat för statens
behov.



Alueen osa, jolla sijaitsee luonnonsuojelulain mukainen luonnonsuojelualue.

Del av område där ett i naturvårdslagen avsett naturskyddsområde är beläget.

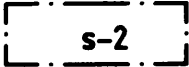

Luonnonmukaisena säilytettävä alue, joka on hoidettava niin, ettei maisemakuva oleellisesti muutu.

Område, som bör bevaras i naturtillstånd och skötas så att landskapsbilden inte väsentligt förändras.

Espoon kaupunkisuunnittelukeskus, asemakaavayksikkö
Esbo stadsplaneringscentral, detaljplaneenheten

Kristiina Peltomaa
Kristiina Peltomaa
asemakaavapäällikkö
detaljplanechef

Täten todistan, että asemakaavakartta on Espoon kaupunginvaltuuston pöytäkirjan 11.6.2007 14 §:n kohdalla tekemän päätöksen mukainen. Härmed intygar jag, att detaljplanekartan överensstämmer med stadsfullmäktiges i Esbo beslut 11.6.2007 under 14 § i protokollet.

Viran puolesta:
På tjänstens vägnar:

Timo Kuismin
kaupunginsihteeri
stadssekreterare

Hyväksytty kaupunginvaltuustossa 11 päivänä kesäkuuta 2007
Godkänd i stadsfullmäktige den 11.06.2007

	Kv		11.6.2007
	Kh		29.5.2007
	Ksl	AP	9.5.2007
	Tarkistettu	<i>Lisa Rauhala</i>	30.4.2007
	Nähtävillä MRA 27§		2.1. - 31.1.2007
	Ksl		13.12.2006
	Tarkistettu, aluerajausta muutettu	<i>Liisa Rouhiainen</i>	4.12.2006
	Nähtävillä MRA 30§		27.2. - 28.3.2006
58/503/2006	Ksl		8.2.2006
	Espoon kaupunkisuunnittelukeskus Esbo stadsplaneringscentral	Alue 151500	Piir.nro 6168
	Asemakaavayksikkö Detaljplaneenheten	Mittakaava 1:1000	DNro 58 / 503 / 2006
Tammimäki I Asemakaava		Piiriteja HHä/MMa	Päiväys 31.1.2006
		Suunnittelija LRO	Arkistotunnus Ia 2a / arkku 3
PW:suur-Leppävaara / Tammimäki I / 151500 / kaava / 151500c.dgn			