

AK. 41:8

Piirustus n:o 6711, päivätty 5.3.2012, muutettu

Ritning nr 6711, daterad 5.3.2012, ändrad

Espoo

Ymmersta

55. kaupunginosa, Sepänkylä
Katu- ja erityisalueet
Asemakaavan muutos

Espoon keskus

40. kaupunginosa, Espoon keskus
Katualueet
Asemakaavan muutos

Espoonatori

40. kaupunginosa, Espoon keskus
Katu- ja liikennealueet
Asemakaavan muutos

Kaupunginkallio I

41. kaupunginosa, Kaupunginkallio
Osa korttelia 41004 sekä virkistys-,
katu- ja liikennealueet
Asemakaavan muutos

Gransinmäki

51. kaupunginosa, Leppävaara
Liikennealue
Asemakaavan muutos

Leppäviita

51. kaupunginosa, Leppävaara
Katu- ja erityisalueet
Asemakaavan muutos

Nihtisilta

54. kaupunginosa, Kilo
Katualueet
Asemakaavan muutos

Nihtisilta, muutos

54. kaupunginosa, Kilo
Katualueet
Asemakaavan muutos

Esbo

Ymmersta

Stadsdel 55 , Smedsby
Gatu- och specialområden
Stadsplaneändring

Esbo centrum

Stadsdel 40, Esbo centrum
Gatuområden
Stadsplaneändring

Esbotorg

Stadsdel 40, Esbo centrum
Gatu- och trafikområden
Stadsplaneändring

Stadsberget I

Stadsdel 41, Stadsberget
Del av kvarter 41004 samt
rekreations-, gatu- och trafikområden
Stadsplaneändring

Gransbacken

Stadsdel 51, Alberga
Trafikområde
Stadsplaneändring

Aldungen

Stadsdel 51, Alberga
Gatu- och specialområden
Stadsplaneändring

Knektbro

Stadsdel 54, Kilo
Gatuområden
Stadsplaneändring







Knektbro, ändring

Stadsdel 54, Kilo
Gatuområden
Stadsplaneändring

Mittakaava 1:1000


Skala 1:1000

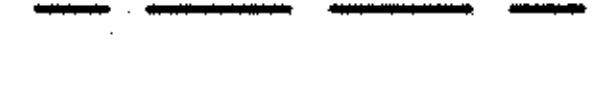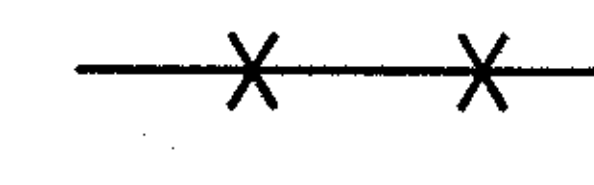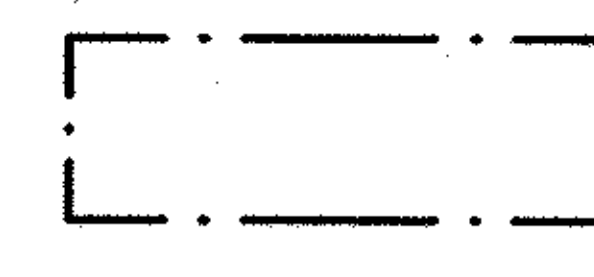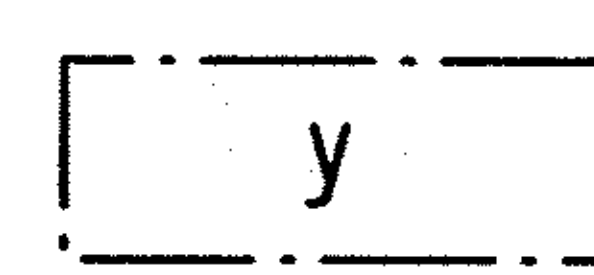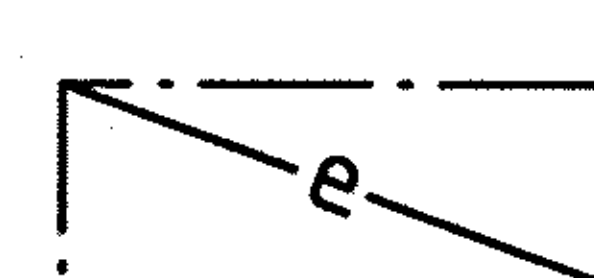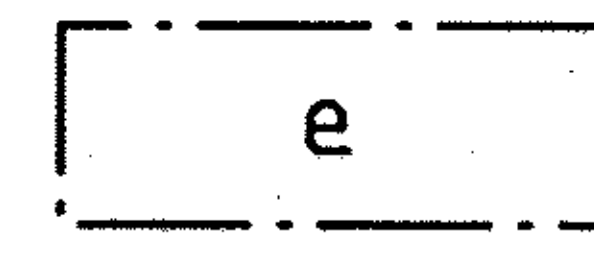


ASEMAKAAVAMERKINTÖJÄ JA -MÄÄRÄYKSIÄ:		DETALJPLANEBETECKNINGAR OCH -BESTÄMMELSER:	
	Rautatiealue.		Järnvägsområde.
	Rautatieasema-alue. Alueelle saa rakentaa liikenteenhoidon kannalta välttämättömiä rakennuksia.		Järnvägsstationsområde. På området får byggas för trafikens skötsel nödvändiga byggnader.
	3 metriä kaava-alueen rajan ulkopuolella oleva viiva.		Linje 3 m utanför planområdets gräns.
	Kaupungin raja.		Stads gräns.
	Korttelin, korttelinosan ja alueen raja.		Kvarters-, kvartersdels- och områdesgräns.
	Osa-alueen raja.		Gräns för delområde.
	Ohjeellinen alueen tai osa-alueen raja.		Riktgivande gräns för område eller del av område.
	Risti merkinnän päällä osoittaa merkinnän poistamista.		Kryss på beteckning anger att beteckningen slopas.
	Kaupunginosan numero.		Stadsdelsnummer.
	Kaupunginosan nimi.		Namn på stadsdel.
	Kadun, katuaukion, torin tai puiston nimi.		Namn på gata, öppen plats, torg eller park.
	Rakennusala.		Byggyta.
	Alueen osa, joka on hoidettava kasvullisena niin, että maiseman luonne ei olennaisesti muutu.		Del av område som bör skötas och planteras så att landskapets karaktär inte väsentligt förändras.
	Kadun tai liikennealueen ylittävä jalan- kulku- ja pyöräilykatu.		Gång- och cykelgata över gata eller trafikområde.
	Eritasoristeys.		Planskild korsning.
	Eritasoristeys.		Planskild korsning.

Tällä asemakaava-alueella on korttelialueille laadittava erillinen tonttijako.
På detta detaljplaneområde skall för kvartersområdena uppgöras separat tomtindelning.

Espoon kaupunkisuunnittelukeskus
Esbo stadsplaneringscentral

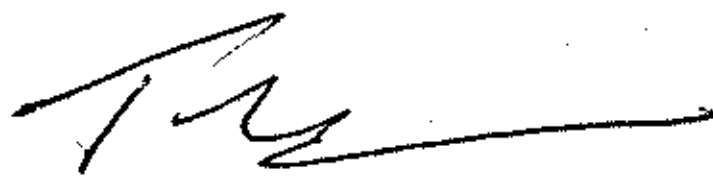
Torsti Hokkanen
kaupunkisuunnittelupäällikkö
stadsplaneringschef

Hyväksytty kaupunkisuunnittelulautakunnassa 28.11.2012 (pöytäkirjan 163 §).
Godkänd i stadsplaneringsnämnden den 28.11.2012 (163 § i protokollet).

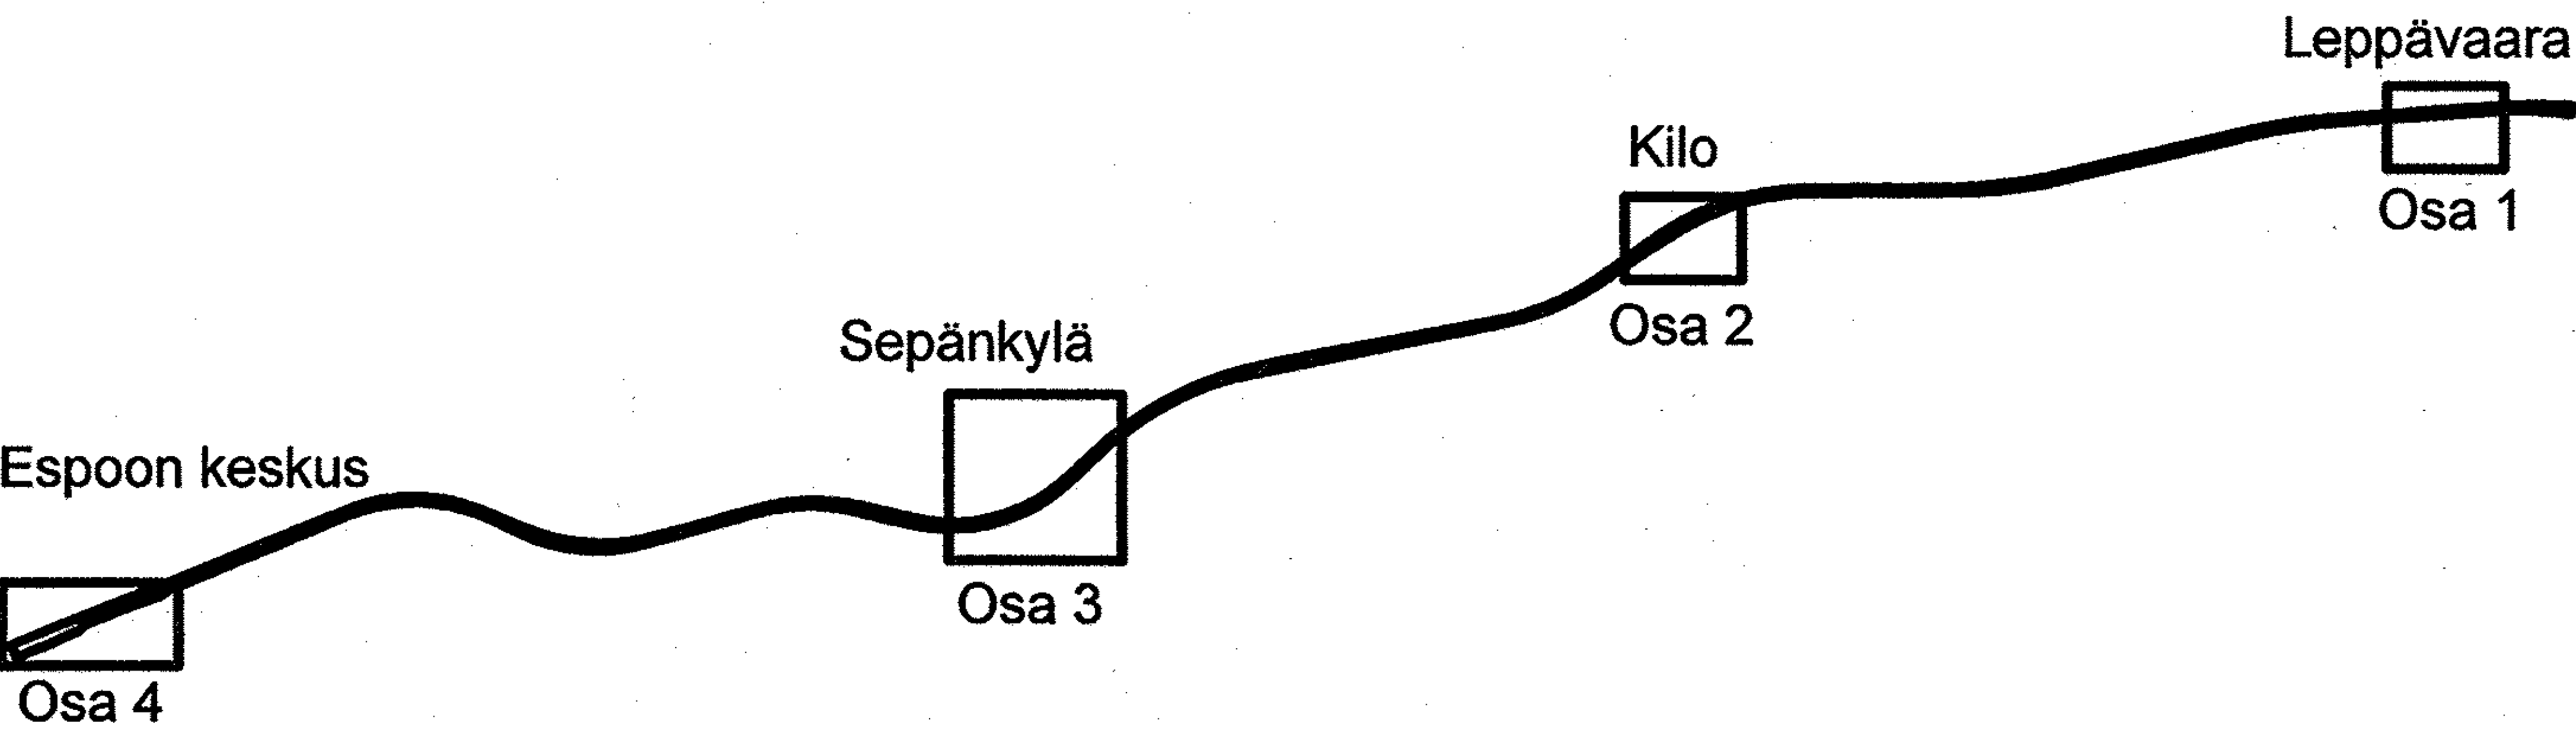

	Ksl		28.11.2012
	Nähtävillä MRA 27 §		13.8.-27.8.2012
	va. kp	Ossi Keränen	4.6.2012
	MRA 30 §, kuultu kirjeellä		17.4.2012
3514/10.02.03/2011	Kp po akp	Ossi Keränen	5.3.2012
	Espoon kaupunkisuunnittelukeskus Esbo stadsplaneringscentral	Alue 160101	Piir.nro 6711
	Asemakaavayksikkö Detaljplaneenheten	Mittakaava 1:1000	Asianumero 3514/10.02.03/2011
Ymmersta Asemakaavan muutos		Piirtäjä MHy	Päiväys 5.3.2012
		Suunnittelija HVa	Arkistotunnus 10 02
PW:arkisto/2_Vahvistuneet/vanha-Espoo/160101.dgn			