

AK.55:8


Piirustus n:o 5429 , päivätty19.8.1997 , muutettu

Espoo

Sepänkylä I, muutos

55. kaupunginosa, Sepänkylä
Kortteli 55001 ja
liikennealue
Asemakaavanmuutos

Mittakaava 1:1000

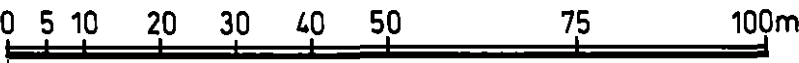

ASEMAKAAVAMERKINTÖJÄ JA
-MÄÄRÄYKSIÄ:



Yhdyskuntateknistä huoltoa palvelevien rakennusten ja laitosten alue. (§ 1).



Yleisten rakennusten korttelialue. (§ 1-2).



3 m sen kaava-alueen ulkopuolella oleva viiva, jota vahvistaminen koskee.



Kaupunginosan raja.



Eri kaavamääräysten alaisten alueenosien välinen raja.



Korttelin-, korttelinosan- ja alueen raja.

Ritning nr 5429, daterad19.8.1997 , ändrad

Esbo

Smedsby I, ändring

55 stadsdelen, Smedsby
Kvartersområde 55001 och
trafikområde
Stadsplaneändring

Skala 1:1000

STADSPLANE BETECKNINGAR OCH
-BESTÄMMELSER:

Område för byggnader och anläggningar för samhällsteknisk försörjning. (§ 1).

Kvartersområde för allmänna byggnader. (§ 1-2).

Linje 3 m utanför det planområde som fastställelsen gäller.

Stadsdelsgräns.

Beställelsegräns.

Kvarters-, kvartersdels- och områdesgräns.




Risti merkinnän päällä osoittaa merkinnän poistamista.

Kryss på beteckning anger att beteckningen slopas.



Katualueen rajan osa, jonka kohdalta ei saa järjestää ajoneuvoliittymää.

Del av gatuområdes gräns där utfart är förbjuden.

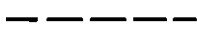

Ohjeellinen eri kaavamääräysten alaisten alueenosien välinen raja.

Riktgivande bestämmelsegräns.

55

Kaupunginosan numero.

Stadsdelsnummer.

55001

Korttelin numero.

Kvartersnummer.



Rakennusala.

Byggnadsyta.



Istutettava ja/tai huolitellussa asussa pidettävä rakentamaton korttelinosa.

Obebyggd del av kvarter, som skall planteras och hållas i vårdat skick.

III

Roomalainen numero osoittaa rakennusten, rakennuksen tai sen osan suurimman sallitun kerrosluvun tai päällekkäisten pysäköintitasojen enimmäismäärän.

Romersk siffra anger största tillåtna antal våningar i byggnader, byggnad eller del därav, eller det maximala antalet parkeringsplan ovanpå varandra.

11020

Arabialainen luku, joka osoittaa suurimman sallitun rakennusoikeuden yhteenlasketun kerrosalan neliömetreinä.

Arabiskt tal, som anger största tillåtna byggnadsrätt i kvadratmeter våningsyta.

1 §

Vaadittavan autopaikkamäärän päättää rakennuslupaviranomainen rakennuslupahakemuksen yhteydessä annetun selvityksen perusteella hankittuaan tarvittaessa kaupunkisuunnitteluviranomaisen lausunnon. Autopaikkoja on kuitenkin rakennettava vähintään 1 autopaikka kerrosalan 200 m² kohti.

Om antalet bilplatser som skall anläggas avgör byggnadslovbeviljande myndighet utgående från en utredning, som företes i samband med ansökan om byggnadslov efter att vid behov ha inhämtat stadsplaneringsverkets utlåtande. Bilplatser skall dock anläggas minst 1 per 200 m² våningsyta.

2 §

Korttelialueelle saa sijoittaa asuntoja kiinteistönhoidon kannalta välttämätöntä henkilökuntaa varten.

På kvartersområdet får anläggas bostäder för personal, som är nödvändig för fastighetens skötsel.

Espoon kaupunkisuunnittelukeskus, asemakaavayksikkö
Esbo stadsplaneringscentral, stadsplaneenheten

Marja Hämäläinen

Marja Hämäläinen
vt. asemakaavapäällikkö
tf. stadsplanechef

Täten todistan, että asemakaavakartta on Espoon kaupunkisuunnittelulautakunnan
pöytäkirjan 19.02.1998 12 §:n kohdalla tekemän päätöksen mukainen.

Härmed intygar jag, att stadsplanekartan överstämmer med Esbos
stadsplaneringsnämnds beslut under § i protokollet.

Viran puolesta:
På tjänstens vägnar:

Tuula Eskonheimo

Tuula Eskonheimo
Apulaishallintopäällikkö
Biträdandeförvaltningschef

Hyväksytty kaupunkisuunnittelulautakunnassa 19 päivänä helmikuuta 1998
Godkänd av stadsplaneringsnämnden

Päätöstä ei ole alistettava ympäristöministeriön vahvistettavaksi.
Beslutet behöver inte underställas miljöministeriet fastställelse.

	Ksl		19.2.1998
	Nähtävänä Rak A 39 §		8.12.97-16.1.1998
	Ksl	AP	20.11.1997
	Nähtävänä Rak A 154 §		29.9.-3.10.1997
	Kp		19.8.1997
	Espoon kaupunkisuunnittelukeskus Esbo stadsplaneringscentral	Alue 160208	Pir.nro 5429
	Asemakaavayksikkö Stadsplaneenheten	Mittakaava 1:1000	DNro 03009/97/503
	Sepänkylä I, muutos Asemakaavanmuutos	Piiritys LS	Päiväys 19.8.1997
		Suunnittelija AK	Arkistokunnus la 2a/arkku 3