


AK.12:39
Espoo

Aarnivalkea-Maarinniitty II

12. kaupunginosa, Tapiola
Kortteli 12089
Asemakaavanmuutos

Mittakaava 1:1000

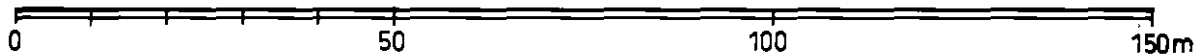

ASEMAKAAVAMERKINTÖJÄ JA -MÄÄRÄYKSIÄ:

Liikerakennusten korttelialue.

Yhdyskuntateknistä huoltoa palvelevien rakennusten ja laitosten korttelialue.

3 m sen kaava-alueen ulkopuolella oleva viiva, jota vahvistaminen koskee.

Korttelin, korttelinosan ja alueen raja.

Eri kaavamääräysten alaisten alueenosien välinen raja.

Risti merkinnän päällä osoittaa merkinnän poistamista.

Kaupunginosan numero.

Korttelin numero.

Tontin numero.

Rakennusoikeus kerrosalaneliömetreinä.

Roomalainen numero osoittaa rakennusten, rakennuksen tai sen osan suurimman sallitun kerrosluvun.

Rakennusala.




12

12089

1

100

I

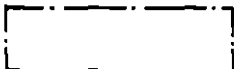

Esbo

Drakelden-Marängen II

12 stadsdelen, Hagalund
Kvarteret 12089
Stadsplaneändring

Skala 1:1000

STADSPLANE BETECKNINGAR OCH -BESTÄMMELSER:

Kvartersområde för affärsbyggnader.

Område för byggnader och anläggningar för samhällsteknisk försörjning.

Linje 3 m utanför det planområde som fastställelsen gäller.

Kvarters-, kvartersdels- och områdesgräns.

Bestämmelegräns.

Kryss på beteckning anger att beteckningen slopas.

Stadsdelsnummer.

Kvartersnummer.

Tomtnummer.

Byggnadsrätt i kvadratmeter våningsyta.

Romersk siffra anger största tillåtna antal våningar i byggnader, byggnad eller del därav.

Byggnadsyta.

Tämän kaavamääräystekstin absoluuttiset korkeusluvut ovat N60-kerkeysjärjestelmässä

Tontin tai alueen osa, jolle on istutettava vähintään yksi yli 50 cm:n korkuinen pensas jokaista 5 m2 kohti.

Merkintä osoittaa, kuinka monta kerrosalaneliometriä kohti on rakennettava yksi autopaikka.



1ap/30m²

Byggnadsyta för transformator.

Del av tomt eller område, på vilken bör planteras minst en över 50 cm hög buske per 5 m2.

Beteckningen anger hur många bilplatser som bör anläggas per bostad.

Asemakaavanmuutos koskee tonttirezisterialuetta.
Stadsplaneändring gäller tomtregisterområden.

Espoon kaupunkisuunnittelukeskus, asemakaavayksikkö
Esbo stadsplaneringscentral, stadsplaneenheten

Marja Hämäläinen
Marja Hämäläinen
vt. asemakaavapäällikkö
tf. stadsplanechef

Täten todistan, että asemakaavakartta on Espoon kaupunginhallituksen 20.6.95 pöytäkirjan 29 §:n kohdalla tekemän päätöksen mukainen.
Härmed intygar jag, att stadsplanekartan överensstämmer med stadsstyrelsens i Esbo beslut 20.6.1995 under 29 § i protokollet.

Viran puolesta:
På tjänstens vägnar:

Solveig Wallenius
Solveig Wallenius
Hallinnollinen sihteeri/Administrativ sekreterare
Hyväksytty kaupunginhallituksessa 20päivänä kesäkuuta 1995
Godkänd av stadsstyrelsen den 20.6.1995

Päätöstä ei ole alistettava ympäristöministeriön vahvistettavaksi.
Beslutet behöver inte underställas miljöministeriet för fastställelse.

37	Kh korjattu	<i>Ali Rajala</i>	20.6.1995
32	Nähtävillä RakA 39 §		23.1-13.2.1995
31	Kh		7.12.1994
26	Ksl PKa		3.11.1994
	Tarkistettu	<i>Ali Rajala</i>	25.10.1994
23	Nähtävillä RakA 154 §		8.08-02.09.1994
22	Ksl AP		19.05.1994
	Espoon kaupunkisuunnittelukeskus Esbo stadsplaneringscentral	Alue 2110205 210205	Numero 5088
	Asemakaavayksikkö Stadsplaneenheten		
AARNIVALKEA-MAARINNIITTY II Kortteli 12089 Asemakaavanmuutos		Mittakaava 1:1000	DNo 03223/94/503
		Piirittäjä VT, LS	Päiväys 9.5.1994
		Suunnittelija AK	Arkistolunnus 1a 2a ARKKU 3