

AK. 12:44

Espoo

Esbo


Aarnivalkea-Maarinniitty II

12. kaupunginosa, Tapiola
Kortteli 12071 ja osa
puistoaluetta
Asemakaavanmuutos

Drakelden-Marängen II

Stadsdel 12, Hagalund
Kvarter 12071 och del av
parkområdet
Stadsplaneändring

Mittakaava 1:1000

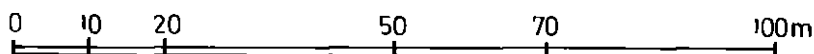

Skala 1:1000

ASEMAKAAVAMERKINTÖJÄ JA
-MÄÄRÄYKSIÄ:



Erillispientalojen korttelialue.
Tontille saa rakentaa yhden asunnon. Ta-
loustilat on rakennettava asunnon yhteyteen

STADSPLANE BETECKNINGAR OCH
-BESTÄMMELSER:

Kvartersområde för fristående småhus
Inom tomten får byggas en bostad
Ekonomiutrymmen bör uppföras i anslutning
till bostaden.

— ... — 3 m sen kaava-alueen ulkopuolella oleva
viiva, jota vahvistaminen koskee.

———— Korttelin, korttelinosan ja alueen raja.

— . . . — Eri kaavamääräysten alaisten alueenosien
välinen raja.

✕ Risti merkinnän päällä osoittaa merkinnän
poistamista.

Linje 3 m utanför det planområde som fast-
ställelsen gäller

Kvarters-, kvartersdels- och områdesgräns

Bestämmelsegräns.

Kryss på beteckning anger att beteckninge
slopas.

12

Kaupunginosan numero.

Stadsdelsnummer.

12071

Korttelin numero.

Kvartersnummer.

①

Tontin numero.

Tomtnummer

316

Rakennusoikeus kerrosalanelömetreinä

Byggnadsrätt kvadratmeter våningsyta

Tämän kaavamääräystekstin absoluuttiset korkeusluvut ovat N60-korkeusjärjestelmässä.

I	Rakennuksen tai sen osan suurimman sallitun kerrosluvun	Römersk siffra anger största tillåtna anta våningar i byggnader byggnad eller del da av.
	Rakennusala	Byggnadsyta
	Tontin tai alueen osa, jolle on istutettava vähintään yksi yli 50 cm:n korkuinen pensas jokaista 5 m ² kohti	Del av tomt eller område på vilken bör planteras minst en över 50 cm hög buske pe 5 m ²
2ap/as	Merkintä osoittaa, kuinka monta autopaikkaa asuntoa kohti on rakennettava.	Beteckningen anger hur många biplatser som bör anläggas per bostad

Asemakaavanmuutos koskee sekä kunnan että valtion ylläpitämässä kiinteistörekisterissä olevaa aluetta.
Stadsplaneändringen avser område som är infört i kommunens och statens fastighetsregister.

Espoon kaupunkisuunnittelukeskus, asemakaavayksikkö
Esbo stadsplaneringscentral, stadsplaneenheten


Marja Hämäläinen
vt. asemakaavapäällikkö
tf. stadsplanechef


Täten todistan, että asemakaavakartta on Espoon kaupunginvaltuuston 13.12.1999 pöytäkirjan 19 §:n kohdalla tekemän päätöksen mukainen.
Härmed intygar jag, att stadsplanekartan överensstämmer med stadsfullmäktiges i Esbo beslut 13.12.1999 under 19 § i protokollet.

Viran puolesta:
På tjänstens vägnar:


Onerva Grönlund
Hallinnollinen sihteeri
Administrativ sekreterare

Hyväksytty kaupunginvaltuustossa 13 päivänä joulukuuta 1999
Godkänd av stadsfullmäktige den 13.12.1999.

Vahvistettu ympäristöministeriössä 10 päivänä maaliskuuta 2000
Fastställd i miljöministeriet den 10.3.2000.

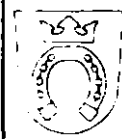	Kv		13.12.1999
	Kh		23.11.1999
	Ksl	AP	7.10.1999
	Nähtävillä 39 §		23.8.-13.9.1999
	Ksl	AP	1. 7. 1999
	Nähtävillä RakA 154 §		12.4.-10.5.1999
	Ksl	AP	25.3.1999
	Espoon kaupunkisuunnittelukeskus Esbo stadsplaneringscentral	Alue 210207	Piiri nro 5581
	Asemakaavayksikkö Stadsplaneenheten	Mittakaava 1:1000	DNro 02669/98/503
Aarnivalkea-Maarinniitty II Asemakaavanmuutos		Pärtäjä VN	Päiväys 16.3.1999
		Suunnittelija AK	Arkistotunnus la 2a /Arkku 3