


AK. 12:38

Espoo

Tapiolan keskus II

12. kaupunginosa, Tapiola
Puistoalue
Asemakaavanmuutos

Mittakaava 1:1000

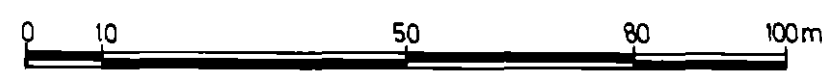

ASEMAKAAVAMERKINTÖJÄ JA -MÄÄRÄYKSIÄ:

Puisto.

3 m sen kaava-alueen ulkopuolella oleva viiva, jota vahvistaminen koskee.

Korttelin, korttelinosan ja alueen raja.

Eri kaavamääräysten alaisten alueenosien välinen raja.

Kadun, katuaukion, torin tai puiston nimi.

Ohjeellinen eri kaavamääräysten alaisten alueenosien välinen raja.

Risti merkinnän päällä osoittaa merkinnän poistamista.

Kaupunginosan numero.

Rakennusoikeus kerrosalaneliömetreinä.

Roomalainen numero osoittaa rakennusten, rakennuksen tai sen osan suurimman sallitun kerrosluvun.

Esbo

Hagalund centrum II

12 stadsdelen, Hagalund
Parkområde
Stadsplaneändring

Skala 1:1000

STADSPLANE BETECKNINGAR OCH -BESTÄMMELSER:




Park.



Linje 3 m utanför det planområde som fastställelsen gäller.




Kvarters-, kvartersdels- och områdesgräns.

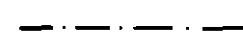


Bestämmeelsegräns.

KØGENPUISTO

Namn på gata, öppen plats, torg eller park.

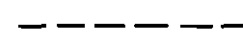

Riktgivande bestämmelsegräns.

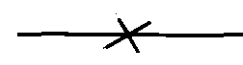

Kryss på beteckningen anger att beteckningen slopas.

12

Stadsdelsnummer.

350

Byggnadsrätt i kvadratmeter våningsyta.

I

Romersk siffra anger största tillåtna antal våningar i byggnader, byggnad eller del därav.

[illegible]