


A K.12:32
Espoo

Suvikumpu

12. kaupunginosa, Tapiola
Kortteli 12126 tontti 2
Asemakaavanmuutos

Mittakaava 1:1000

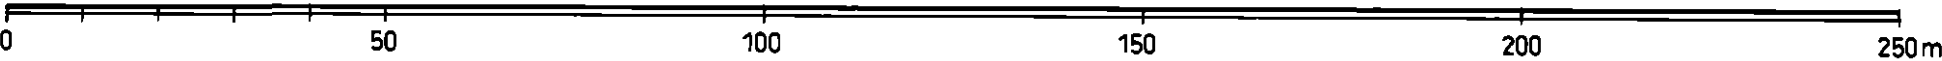

ASEMAKAAVAMERKINTÖJÄ JA -MÄÄRÄYKSIÄ:

Asuinpientialon korttelialue.
(1 S, 2 S).

3 m sen kaava-alueen ulkopuolella oleva viiva, jota vahvistaminen koskee.

Korttelin, korttelinosan ja alueen raja.

Eri kaavamääräysten alaisten alueenosien välinen raja.

Risti merkinnän päällä osoittaa merkinnän poistamista.

Kaupunginosan numero.

Korttelin numero.

Tontin numero.

Roomalainen numero osoittaa rakennusten, rakennuksen tai sen osan suurimman sallitun kerrosluvun.

Rakennusoikeus kerrosalaneliömetreinä.

Alleviivattu luku osoittaa asuntojen sallitun enimmäismäärän.

AP

~~AP~~

12
12126

2

II

750

5

Esbo

Solhöjden

12 stadsdelen, Hagalund
Kvarter 12126 tomt 2
Stadsplaneändring

Skala 1:1000

STADSPLANE BETECKNINGAR OCH -BESTÄMMELSER:

Kvartersområde för småhus.
(1 S, 2 S).

Linje 3 m utanför det planområde som fastställelsen gäller.

Kvarters-, kvartersdels- och områdesgräns.

Bestämmelsegräns.

Kryss på beteckning anger att beteckningen slopas.

Stadsdelsnummer.

Kvartersnummer.

Tomtnummer.

Romersk siffra anger största tillåtna antal våningar i byggnader, byggnad eller del därav.

Byggnadsrätt i kvadratmeter våningsyta.

Understreckat tal anger största tillåtna antal bostäder.

[illegible]