

AK.12:19

N:o 4041, päivätty 5.6.1986 , muutettu


Espoo

12. kaupunginosa, Tapiola

Kortteli 12140 ja lähivirkistysalue

Asemakaava 1:2000

Tuohimäki

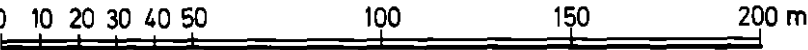

ASEMAKAAVAMERKINTÖJÄ JA -MÄÄRÄYKSIÄ:

Sosiaalitointa ja terveydenhuoltoa palvelevien rakennus-
ten korttelialue.

Lähivirkistysalue.

3 m sen kaava-alueen ulkopuolella oleva viiva, jota vah-
vistaminen koskee.
Kaupunginosan raja.
Korttelin, korttelinosan ja alueen raja.

Eri kaavamääräysten alaisten alueen osien välinen raja.

Ohjeellinen eri kaavamääräysten alaisten alueenosien vä-
linen raja.

Kaupunginosan numero.

Kaupunginosan nimi.

Korttelin numero.

Roomalainen numero osoittaa rakennusten, rakennuksen tai
sen osan suurimman sallitun kerrosluvun.

Tehokkuusluku eli tontin kerrosalan suhden tontin pinta-
alaan.

Nr 4041, daterad 5.6.1986, ändrad

Esbo

12 stadsdelen, Hagalund

Kvarter 12140 och område för närrekreation

Stadsplan 1:2000

Näverbacken

STADSPLANE BETECKNINGAR OCH -BESTÄMMELSER:



Kvartersområde för byggnader för social verksamhet och
hälsovård.




Område för närrekreation.




Linje 3 m utanför det planområde som fastställelsen gäller.



Stadsdelsgräns.
Kvarters-, kvartersdels- och områdesgräns.

 

Bestämelsegräns.

 

Riktgivande bestämelsegräns.

12

Stadsdelsnummer.

Stadsdelens namn.

12140

Kvarternummer.

II

Romersk siffra anger största tillåtna antal våningar i bygg-
nader, byggnad eller del därav.

e=0.2

Exploateringstal, dvs. förhållandet mellan våningsytan och
tomtens yta.

Tämän kaavamääräystekstin absoluuttiset korkeusluvut ovat N60-korkeusjärjestelmässä.

Rakennusala.

Istutettava alueen osa.

Merkintä osoittaa, kuinka monta kerrosalaneliömetriä koh-
ti on rakennettava yksi autopaikka.

1ap/200

Indeksi osoittaa, että alue on varattu kunnan tarpeisiin.

k

Alueen osa, jolla sijaitsee muinaismuistolain mukainen
muinaismuistoalue.

sm

Byggnadsyta.

Del av område som bör planteras.

Beteckningen anger per hur många kvadratmeter våningsyta en
bilplats bör anläggas.

Indexet anger att området har reserverats för kommunens be-
hov.

Del av område inom vilken i lagen om fornminnen avsett forn-
minnesområde är beläget.

Asemakaava koskee maarekisterialuetta.
Stadsplanen gäller jordregisterområde.

Espoon kaupunkisuunnitteluvirasto, asemakaavaosasto
Esbo stadsplaneringsverk, stadsplaneavdelningen

Matti Mäkinen
Matti Mäkinen
Asemakaavapäällikkö
Stadsplanechef

Täten todistan, että asemakaavakartta on Espoon kaupungin-
valtuuston 18.3.1987 pöytäkirjan 24 §:n kohdalla
tekemän päätöksen mukainen.
Härmed intygar jag, att stadsplanekartan överensstämmer med
stadsfullmäktiges i Esbo beslut 18.3.1987 under 24 §
i protokollet.

Viran puolesta:
På tjänstens vägnar:

Rabbe Starck
Rabbe Starck
Kansliapäällikkö
Kanslichef

Hyväksytty kaupunginvaltuustossa 18 päivänä maaliskuuta 1987
Godkänd av stadsfullmäktige den 18.3.1987

Vahvistettu ympäristöministeriössä 4 päivänä kesä kuuta 1987
Fastställd i miljöministeriet den 4.6.1987

38	Kv		18.03.1987
37	Kh		03.03.1987
32	Nähtävillä RakA 396		13-27.10.1986
31	Kh.		30.09.1986
26	Ksl.		12.06.1986
25	Aj.		11.06.1986
	Espoon kaupunkisuunnitteluvirasto Esbo stadsplaneringsverk	Käsitellyt / Muutoks	Numero
	Asemakaavaosasto Stadsplaneavdelningen		4041
TUOHIMÄKI asemakaava		Päiväys 5.6.1986	Alue 211100 21270
		Piirtäjä LS	Mittakaava 1:2000
Viite		Suunnittelija MH	Arkistotunnus