


AK.15:16

N:o 3666, päivätty 1.8.1985

Espoo

15. kaupunginosa, Niittykumpu
Kortteli 15010 sekä puisto-,
pysäköinti- ja katualue
Asemakaavanmuutos 1:2000

Tontunmäki

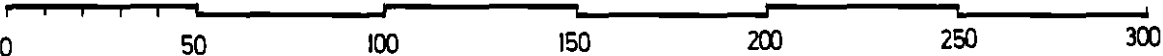

ASEMAKAAVAMERKINTÖJÄ JA -MÄÄRÄYKSIÄ:

Opetustoimintaa palvelevien rakennusten korttelialue.
Alueelle saa rakentaa myös sosiaalitointa ja terveydenhuol-
toa palvelevia tiloja sekä enintään 2 asuntoa kiinteistön
hoidon kannalta välttämätöntä henkilökuntaa varten.

Puisto.
Puistoon saa sijoittaa lasten leikkirakennelmia.

Ohjeellinen pallokenttä.

Yleinen pysäköintialue.

3 m sen kaava-alueen ulkopuolella oleva viiva, jota vahvista-
minen koskee.

Korttelin, korttelinosan ja alueen raja.

Eri kaavamääräysten alaisten alueenosien välinen raja.

Ohjeellinen eri kaavamääräysten alaisten alueenosien välinen
raja.

Risti merkinnän päällä osoittaa merkinnän poistamista.

Kaupunginosan numero.

Korttelin numero.

Y0-2

VP

vu

LP

—————

×

15

15010

Nr. 3666, daterad 1.8.1985

Esbo

15. stadsdel, Ångskulla
Kvarter 15010 samt park-,
parkerings- och gatuområde
Stadsplaneändring 1:2000

Tomtekulla

STADSPLANE BETECKNINGAR OCH -BESTÄMMELSER:

Kvartersområde för byggnader för undervisningsverksamhet.
Inom området får också uppföras utrymmen för social verk-
samhet och hälsovård samt högst 2 bostäder för personal,
som är nödvändig för fastighetens skötsel.

Park.
På parkområdet får förläggas anläggningar för barnens lekar.

Riktgivande bollplan.

Område för allmän parkering.

Linje 3 m utanför det planområde som fastställelsen gäller.

Kvarters-, kvartersdel- och områdesgräns.

Bestämelsegräns.

Riktgivande bestämelsegräns.

Kryss på beteckning anger att beteckningen slopas.

Stadsdelsnummer.

Kvartersnummer.

Kadun, katuaukion, torin tai puiston nimi.

Roomalainen numero osoittaa rakennusten, rakennuksen tai sen osan suurimman sallitun kerrosluvun.

Tehokkuusluku eli kerrosalan suhde tontin pinta-alaan.

Rakennusala.

Puilla ja pensailla istutettava alueen osa.

Jalankululle ja polkupyöräilylle varattu katu.

Indeksi osoittaa, että alue on varattu kunnan tarpeisiin.

Asemakaava on tontti-, maa- ja yleisten alueiden rekisteriin merkittyä aluetta. Stadsplanen gäller tomt-, jord- och allmänna områden, som är införda i tomtregistret.

Espoon kaupunkisuunnitteluvirasto, asemakaavaosasto
Esbo stadsplaneringsverk, stadsplaneavdelningen

Matti Mäkinen

Matti Mäkinen
Asemakaavapäällikkö
Stadsplanechef

Täten todistan, että asemakaavakartta on Espoon kaupunginvaltuuston 15.1.1986 pöytäkirjan 25 §:n kohdalla tekemän päätöksen mukainen. Härmed intygar jag, att stadsplanekartan överensstämmer med stadsfullmäktiges i Esbo beslut 15.1.1986 under 25 § i protokollet.


Viran puolesta:
På tjänstens vägnar:

Rabbe Starck
Rabbe Starck
Kansliapäällikkö
Kanslichef

Hyväksytty kaupunginvaltuustossa 15 päivänä tammi kuuta 1986
Godkänd av stadsfullmäktige den 15.1.1986

Vahvistettu ympäristöministeriössä 3. päivänä huhti kuuta 1986
Fastställd i miljöministeriet den 3.4.1986

TONTTUPOLKU

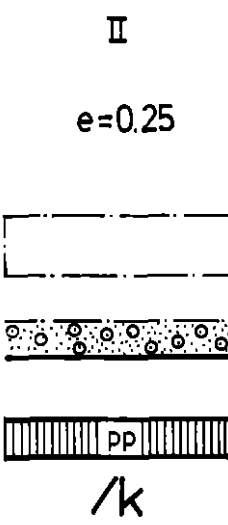

Namn på gata, öppen plats, torg eller park.

Romersk siffra anger största tillåtna antal våningar i byggnader, byggnad eller del därav.

Exploateringstal, dvs. förhållandet mellan våningsytan och tomtens yta.

Byggnadsyta.

Område som bör planteras med träd och buskar.

För gång- och cykeltrafik reserverad gata.

38	Kv.		15.01.1986
37	Kh.		30.12.1985
32	Nähtävillä 39 §:n mukaan		18.11. - 2.12.1985
31	Kh		22.10.1985
26	Ksl		15.8.1985
25	Aj		7.8.1985
 Espoon kaupunkisuunnitteluvirasto Esbo stadsplaneringsverk		Käsittely / Muutos	Numero 3666
Asemakaavaosasto Stadsplaneavdelningen		Päiväys 1.8.1985	Alue <i>211808</i> 21418
TONTUNMÄKI, kortteli 15010 sekä puistoalue. asemakaavanmuutos		Piirtäjä LK.VT	Mittakaava 1:2000
Viite		Suunnittelija MH	Arkistotunnus 1a2a / arkku 1