

Piirustus n:o 5601, päivätty 10.5.1999, muutettu 10.10.2000

Ritning nr 5601, daterad 10.5.1999, ändrad 10.10.2000

AK.15:43

Espoo

Esbo

(Koivumankkaa II)

Koivu-Mankkaa II

Björkmankans II

15. kaupunginosa, Niittykumpu

Kortteli 15029 sekä

virkestysalue

Asemakaavanmuutos

Mittakaava 1:1000


Stadsdel 15, Ängskulla

Kvarter 15029 samt

rekreationsområde


Detaljplaneändring

Skala 1:1000

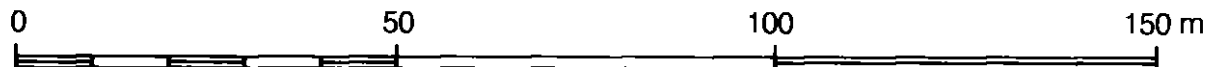

**ASEMAKAAVAMERKINTÖJÄ JA
-MÄÄRÄYKSIÄ:**

**DETALJPLANE BETECKNINGAR OCH
-BESTÄMMELSER:**

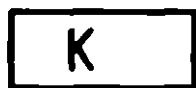

Liike- ja toimistorakennusten korttelialue. (§ 1, 2, 4 ja 7)



Teollisuus- ja varastorakennusten korttelialue. (§ 1, 3, 4, 5 ja 6)




3 m sen kaava-alueen ulkopuolella oleva viiva, jota vahvistaminen koskee.



Korttelin, korttelinosan ja alueen raja.



Eri kaavamääräysten alaisten alueenosien välinen raja.

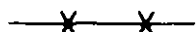

Risti merkinnän päällä osoittaa merkinnän poistamista.

15

Kaupunginosan numero.

NIIT

Kaupunginosan nimi.

15029


Korttelin numero.

34000

Rakennusoikeus kerrosalaneliömetreinä.

IV

Roomalainen numero osoittaa rakennusten, rakennuksen tai sen osan suurimman sallitun kerrosluvun tai pysäköintitasojen enimmäismäärän.

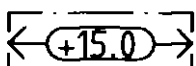

Rakennuksen vesikaton ylimmän kohdan korkeusasema.



Rakennusala.

Kvartersområde för affärs- och kontorsbyggnader. (§ 1, 2, 4 och 7)

Kvartersområde för industri- och lagerbyggnader. (§ 1, 3, 4, 5 och 6)

Linje 3 m utanför det planområde som fastställelsen gäller.

Kvarters-, kvartersdels- och områdesgräns.

Bestämmelsegräns.

Kryss på beteckning anger att beteckningen slopas.

Stadsdelsnummer.

Stadsdelens namn.


Kvartersnummer.

Byggnadsrätt i kvadratmeter våningsyta.


Romersk siffra anger största tillåtna våningstal i byggnader, byggnad eller del därav eller maximiantalet parkeringsdäck.

Högsta höjd för byggnads vattentak.

Byggyta.

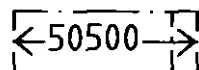


Merkintä osoittaa ne rakennusalat, joille arabialaisen luvun osoittama rakennusoikeus saadaan sijoittaa.

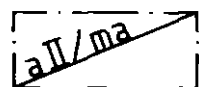

Rakennusala, jolle saa sijoittaa paikoituslaitoksen kaavaan merkityn rakennusoikeusluvun ja kerrosluvun estämättä.

Merkinnän roomalainen luku ilmoittaa pihakannen tai rakennuksen alla olevien päällekkäisten pysäköintitasojen enimmäismäärän. Pihakannella saa olla autopaikkoja.

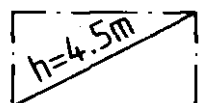


Rakennuksen alle jätettävä vapaa tila. Alueelle saa kuitenkin ulottaa yläpuolisen rakentamisen vaatimia kantavia rakennusosia, jotka eivät haittaa alueen rakentamista ja käyttöä.

Merkintä ilmoittaa vapaan kulkukorkeuden vähimmäismäärän.


Alueelle saa sijoittaa autopaikkoja.



Istutettava tai luonnontilassa säilytettävä alueen osa.

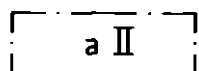

Auton säilytyspaikan rakennusala, jolle saa rakentaa paikoituslaitoksen kaavassa annetun rakennusoikeusluvun lisäksi.

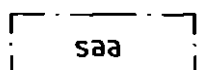

Rakennusalan osa, jolla ennen rakentamisen aloittamista on selvítettävä maaperän saastuneisuus. Tarvittaessa maa-alue on puhdistettava rakentamiseen sopivaksi.



Maanalaista johtoa varten varattu alueen osa.



Katualueen rajan osa, jonka kohdalta ei saa järjestää ajoneuvoliittymää.

1 §

Autopaikkoja on rakennettava vähintään seuraavasti:

K-kortteleissa: 1 ap/60 k-m²

T-korttelissa: 1 ap/120 k-m²

Autopaikkoja saa sijoittaa myös toiselle tontille ja korttelialueelle korttelissa 15029.

2 §

Alueelle saadaan sijoittaa ympäristöhäiriötä aiheuttamattomia tuotekehitys-, laboratorio- ja varastotiloja.

3 §

Tontin kerrosalasta saa enintään 40 % käyttää liike- ja toimistotiloja varten.

4 §

Alueelle ei saa sijoittaa päivittäistavaramyymälää.

5 §

Alueen rakennusten katoille saa sijoittaa ympäristöön sopivan antennimaston.

Beteckningen anger de byggytor, på vilka den med arabisk siffra angivna byggrätten får placeras.

Byggyta, på vilken får placeras en parkeringsanläggning utöver den i planen antecknade byggrätten och våningstalet.

Beteckningens romerska siffra anger maximiantalet ovanpå varandra belägna parkeringsdäck under gårdsplan eller byggnad.

På gårdsplanen får placeras parkeringsplatser.

Fritt utrymme under byggnad. Till området får dock utsträckas bärande byggnadsdelar som krävs av det ovanför belägna byggnaden och vilka inte medför olägenheter för områdets bebyggandet och användning.

Beteckningen anger minimihöjden för den fria genomfartsöppningen.

På området får placeras bilplatser.

Del av område som skall förse med planteringar eller bevaras i naturtillstånd.

Byggyta för bilförvaring på vilken får byggas en parkeringsanläggning utöver den angivna byggrättssiffran.

Del av byggområde på vilken jordmånens föroreningsgrad skall utredas innan byggnaden inleds. Vid behov skall markområde rengöras så att det lämpar sig för byggande.

För underjordisk ledning reserverad del av område.

Del av gatuområdes gräns där utfart är förbjuden.

Bilplatser skall byggas minst enligt följande:

I K-kvarter: 1 bp/60 v-m²

I T-kvarter: 1 bp/120 v-m²

Bilplatser får placeras också på annan tomt och annat kvartersområde inom kvarteret 15029.

På området får placeras produktutvecklings-, laboratorie- och lagerutrymmen som inte medför störningar för miljön.

Av tomtens våningsyta får högst 40 % användas för affärs- och kontorsutrymmen.

På området får inte placeras dagligvaruaffär.

Det är tillåtet att placera en för miljön lämplig antennmast på taken i området.

- 6 § Alueelta on varattava 20 k-m2 sisätilaa teleliikenteen kytkentähuonetta varten. På området bör det reserveras 20 v-m2 inomhusrymme för ett telekopplingsutrymme.
- 7 § Alueelle saa sijoittaa kiinteistöhuollon kannalta välttämättömän henkilökunnan asuntoja. På området får placeras bostäder för nödvändig underhållspersonal.

Tällä asemakaava-alueella on korttelialueille laadittava erillinen tonttijako.
På detta detaljplaneområde skall för kvartersområdena uppgöras separat tomtindelning.

Asemakaava koskee sekä kunnan että valtion ylläpitämässä kiinteistörekisterissä olevaa aluetta.
Detaljplanen gäller område som är infört i kommunens och statens fastighetsregister.

Espoon kaupunkisuunnittelukeskus, asemakaavayksikkö
Esbo stadsplaneringscentral, stadsplaneenheten

Pertti Maisala

Pertti Maisala

apulaisasemakaavapäällikkö

biträdande stadsplanechef

Täten todistan, että asemakaavakartta on Espoon kaupunginvaltuuston 11.12.2000
pöytäkirjan 17 §:n kohdalla tekemän päätöksen mukainen.
Härmed intygar jag, att detaljplanekartan överensstämmer med stads-
fullmäktiges i Esbo beslut 11.12.2000 under 17 § i protokollet.

Viran puolesta:

På tjänstens vägnar:

Onerva Grönlund

Onerva Grönlund

Hallinnollinen sihteeri

Administrativ sekreterare

Hyväksytty kaupunginvaltuustossa 11 päivänä joulukuuta 2000.

Godkänd i stadsfullmäktige den 11.12.2000.

	Kv		11.12.2000
	Kh		21.11.2000
	Ksl	AP	19.10.2000
	Tarkistettu	<i>[Signature]</i>	10.10.2000
	Nähtävillä MRL 65 §, MRA 27 §		29.5.-27.6.2000
	Ksl	AW	4.-11.5.2000
	Tarkistettu	Janne Prokkola	25.4.2000
	Nähtävillä 154§ mukaan		7.6.-28.6.1999
	Ksl		20.5.1999
	Espoon kaupunkisuunnittelukeskus Esbo stadsplaneringscentral		Alue 211904
	Asemakaavayksikkö Stadsplaneenheten		Pir.nro 5601
Koivu-Mankkaa II Asemakaavanmuutos		Mittakaava 1:1000	Dnro 2714/2000/503 (01373/99/503)
		Piirittäjä PKa, JPr, LHe	Päiväys 10.5.1999
		Suunnittelija Arkkitehtitoisto JPr, Petri Rouhinen Oy	Arkiolosunnus la2a/arkku 3
PW:/suur-Tapiola/Koivu-Mankkaa II/asemakaava/211904c.dgn			