

AK.16:14

N:o 4355, päivätty 29.9.1988, muutettu


Espoo

Visamäki

Asemakaavanmuutos 1:1000

16. kaupunginosa, Pohjois-Tapiola

Kortteli 16019, tontti n:o 8

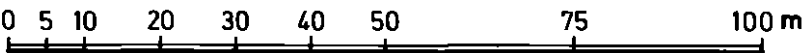

ASEMAKAAVAMERKINTÖJÄ JA -MÄÄRÄYKSIÄ:

Erillisten ja enintään kaksiasuntoisten pientalojen korttelialue.
Kullekin tontille saa rakentaa yhden enintään kaksikerroksisen asuinrakennuksen, jossa taloustilat on sijoitettava samaan rakennukseen kuin asunto.

Toimistorakennusten korttelialue.

3 m sen kaava-alueen ulkopuolella oleva viiva, jota vahvistaminen koskee.

Korttelin, korttelinosan ja alueen raja.

Eri kaavamääräysten alaisten alueenosien välinen raja.

Risti merkinnän päällä osoittaa merkinnän poistamista.

Kaupunginosan numero.

Korttelin numero.

Tontin numero.

Rakennusoikeus kerrosalaneliömetreinä.

AO-1

KT

✕—✕

16

16019

24

317

Nr 4355, daterad 29.9.1988, ändrad

Esbo

Masurbacken

Stadsplaneändring 1:1000

16 stadsdel, Norra Hagalund

Kvarter 16019, tomt 8

STADSPLANE BETECKNINGAR OCH -BESTÄMMELSER:

Kvartersområde för fristående småhus inrymmande högst två bostäder.
På varje tomt får uppföras en bostadsbyggnad i högst två våningar inom vilken ekonomieutrymmena bör förläggas i samma byggnad som bostaden.

Kvartersområde för kontorsbyggnader.

Linje 3 m utanför det planområde som fastställelsen gäller.

Kvarters-, kvartersdels- och områdesgräns.

Bestämelsegräns.

Kryss på beteckning anger att beteckningen slopas.

Stadsdelsnummer.

Kvartersnummer.

Tomtnummer.

Byggnadsrätt i kvadratmeter våningsyta.

Tämän kaavamääräystekstin absoluuttiset korkeusluvut ovat N60-korkeusjärjestelmässä.

Roomalainen numero osoittaa rakennusten, rakennuksen tai sen osan suurimman sallitun kerrosluvun.

Rakennusala.

Merkintä osoittaa, kuinka monta kerrosalaneliömetriä kohti on rakennettava yksi autopaikka.

Merkintä osoittaa, kuinka monta autopaikkaa asuntoa kohti on rakennettava.

Asemakaavanmuutos koskee tonttirekisterialuetta. Stadsplaneändringen gäller tomtregisterområde.

Espoon kaupunkisuunnitteluvirasto, asemakaavaosasto
Esbo stadsplaneringsverk, stadsplaneavdelningen

Matti Mäkinen
Matti Mäkinen
Asemakaavapäällikkö
Stadsplanechef

Täten todistan, että asemakaavakartta on Espoon kaupunginvaltuuston 25.1.1989 pöytäkirjan 21 §:n kohdalla tekemän päätöksen mukainen.
Härmed intygar jag, att stadsplanekartan överensstämmer med stadsfullmäktiges i Esbo beslut 25.1.1989 under 21 § i protokollet.

Viran puolesta:
På tjänstens vägnar:

Rabbe Starck
Rabbe Starck
Kansliapäällikkö
Kanslichef

Hyväksytty kaupunginvaltuustossa 25 päivänä tammi kuuta 1989
Godkänd av stadsfullmäktige den 25.1.1989

Vahvistettu ympäristöministeriössä 2 päivänä touko kuuta 1989
Fastställd i miljöministeriet den 2.5.1989

II



1ap/50m²

2ap/as

Romersk siffra anger största tillåtna antal våningar i byggnader, byggnad eller del därav.

Byggnadsyta.

Beteckningen anger per hur många kvadratmeter våningsyta en bilplats bör anläggas.

Beteckningen anger hur många bilplatser som bör anläggas per bostad.

38	Kv		25.1.1989
37	Kh		3.1.1989
32	Nähtävillä RakA 39 §		28.11 -12.12.1988
31	Kh		8.11.1988
26	Ksl		13.10.1988
25	Aj		5.10.1988
	Espoon kaupunkisuunnitteluvirasto Esbo stadsplaneringsverk	Käsitellyt / Muutos	Numero 4355
	Asemakaavaosasto Stadsplaneavdelningen		
VISAMÄKI asemakaavanmuutos kortteli 16019, tontti 8		Päiväys 29.9.1988	Alue 21280221522
		Piirtäjä LS	Mittakaava 1:1000
Viite		Suunnittelija AK	Arkistotunnus Ia 2a