

A K.16:17

Espoo

Pohjankulma, Visamäki, Koivumankkaa ja
Koivumankkaa II

Asemakaavanmuutokset 1 : 1000

16. kaupunginosa, Pohjois-Tapiola

Pohjankulma ja Visamäki


Pohjantie

Koivumankkaa

Koivumankkaanraitti ja Urpu

Koivumankkaa II

...umankkaanraitti

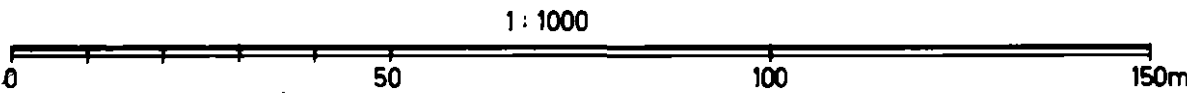

ASEMAKAAVAMERKINTÖJÄ JA -MÄÄRÄYKSIÄ:

3 m sen kaava-alueen ulkopuolella oleva viiva, jota vahvistaminen koskee.

Kaupunginosan raja.

Korttelin, korttelinosan ja alueen raja.

Eri kaavamääräysten alaisten alueen osien välinen raja.

Ohjeellinen eri kaavamääräysten alaisten alueenosien välinen raja.

Risti merkinnän päällä osoittaa merkinnän poistamista.

Kaupunginosan numero.

Kaupunginosan nimi.

Kadun, katuaukion, torin tai puiston nimi.

Katu.

Jalankululle ja polkupyöräilylle varattu katu, jolla tontille ajo on sallittu.

Jalankululle ja pyöräilylle varattu katu.

Pensailla istutettava alue.

Puilla ja pensailla istutettava alue.
Tontilla tai alueella tulee säilyttää tai istuttaa puita niin, että niiden määrä on vähintään 1 istutettavan tontin tai alueen osan 35 m² kohti.

—...—...—

— + —

=====

~~POHJANTIE~~

16

POH

KALEVALANT.

=====

||||| pp/t |||||

||||| pp |||||

||||| o o o o |||||

||||| o o o o |||||

||||| o o o o |||||

||||| o o o o |||||

Esbo

Norrhörnet, Masurbacken, Björkmankans och
Björkmankans II

Stadsplaneändringar 1 : 1000

16 stadsdelen, Norra Hagalund

Norrhörnet och Masurbacken

Nordvägen

Björkmankans

Björkmankanstået och Hänget

Björkmankans II

Björkmankanstået

STADSPLANE BETECKNINGAR OCH -BESTÄMMELSER:

Linje 3 m utanför det planområde som fastställelsen gäller.

Stadsdelsgräns.

Kvarters-, kvartersdels- och områdesgräns.

Bestämmelesegräns.

Riktgivande bestämmelesegräns.

Kryss på beteckning anger att beteckningen slopas.

Stadsdelsnummer.

Stadsdelens namn.

Namn på gata, öppen plats, torg eller park.

Gata.

För gång- och cykeltrafik reserverad gata, där infart till tomt är tillåten.

För gång och cykeltrafik reserverad gata.

Område som bör planteras med buskar.

Område som bör planteras med träd och buskar.
Inom tomten eller området bör bevaras eller planteras träd så, att deras mängd är minst 1 per 35 m² den del av tomten eller området som bör planteras.

Kadun eri tasossa ylittävä tai alittava jalankulkukatu.



Fotgängargata som korsar gata i nivå över eller under denna.

Kadun alittava jalankulku- ja polkupyöräilykatu.



Gå- och cykeltrafikgata under gata.

Katualueen rajan osa, jonka kohdalta ei saa järjestää ajoneuvoliittymää.



Del av gatuområdes gräns där utfart är förbjuden.

Asemakaava koskee maa- ja yleisten alueiden rekisterialuetta. Stadsplanen gäller jors- och registret över allmänna område.

Espoon kaupunkisuunnitteluvirasto, asemakaavaosasto
Esbo stadsplaneringsverk, stadsplaneavdelningen

Matti Mäkinen

Matti Mäkinen
Asemakaavapäällikkö
Stadsplanechef

Täten todistan, että asemakaavakartta on Espoon kaupungin-
hallituksen 16.1.1990 pöytäkirjan 34 §:n kohdalla
tekemän päätöksen mukainen.
Härmed intygar jag, att stadsplanekartan överensstämmer med
stadsstyrelsen i Esbo beslut 16.1.1990 under 34 §
i protokollet.

Viran puolesta:
På tjänstens vägnar:

Solveig Wallenius

Solveig Wallenius
Hallinnollinen sihteer
Administrativ sekreterare

Hyväksytty kaupunginhallituksessa 16 päivänä tammi kuuta 1990
Godkänd av stadsstyrelsen 16.1.1990

Päätöstä ei ole alistettava ympäristöministeriön vahvistettavaksi.
Beslutet behöver inte underställas miljöministeriet för fastställelse.

37	Kh		16.01.1990
33	Tarkistettu	<i>Ph. Kajala</i>	21.11.1989
32	Nähtävillä RakA 39 §		21. 8.-4.9.1989
31	Kh		8. 8.1989
26	Ksl		11. 5.1989
25	Kaj		25.4.1989
	Espoon kaupunkisuunnitteluvirasto Esbo stadsplaneringsverk	Käsittely / Muutos	Numero 4418
	Asemakaavaosasto Stadsplaneavdelningen		
POHJANKULMA, VISAMÄKI, KOIVUMANKKAA, KOIVUMANKKAA II Asemakaavanmuutokset.		Päiväys 19.4.1989	Alue 24554 2/3/0/
		Piirittäjä VT	Mittakaava 1:1000
Viite		Suunnittelija AK	Arkistotunnus Ia 2a ARKKU 3