


N:o 3471 Päiväty 27.05.1982

Ak.13:8

Espoo

13. kaupunginosa, Westend
Osa korttelia 13006
Asemakaavanmuutos 1:2000

Westend

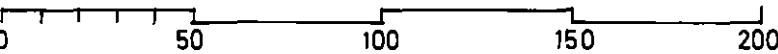

ASEMAKAAVAMERKINTÖJÄ JA -MÄÄRÄYKSIÄ:

Asuinkerrostalojen korttelialue.
(1 ja 2 §)

Kaavassa annetun kerrosalan ja kerrosluvun lisäksi saadaan rakennusten kellarikerrokseen tai 1. kerrokseen rakentaa työtiloja, ei kuitenkaan enempää kuin 8 % kunkin tontin kerrosalasta.

AK-kortteleissa on rakennettava 1 autopaikka/85 k-m2, kuitenkin vähintään 1 autopaikka/asunto.

3 m sen kaava-alueen ulkopuolella oleva viiva, jota vahvistaminen koskee.

Korttelin, korttelinosan ja alueen raja.

Ohjeellinen tontinraja.

Eri kaavamääräysten alaisten alueenosien välinen raja.

Risti merkinnän päällä osoittaa merkinnän poistamista.

Kaupunginosan numero.

Korttelin numero.

Tontin numero.

Rakennusoikeus kerrosalaneliömetreinä.

Nr 3471 Daterad 27.05.1982

Esbo

13.stadsdelen, Westend
Del av kvarteret 13006
Stadsplaneändring 1:2000

Westend

STADSPLANE BETECKNINGAR OCH -BESTÄMMELSER:

AK

1 §

2 §

Linje 3 m utanför det planområde som fastställelsen gäller.

Kvarters-, kvartersdels- och områdesgräns.

Riktgivande tomtgräns.

Bestämelsegräns.

Kryss på beteckning anger att beteckningen slopas.

13
13006

7

1200

Kvartersområde för flervåningshus.
(1 och 2 §)

Utöver i planen angivna våningsyta och våningsantal för 1 byggnadernas källarvåning eller 1:a våning byggas arbetsutrymmen, likväl inte mera än 8 % av tomtens våningsyta.

I AK-kvarteren bör byggas 1 bilplats/85 v-m2, dock minst 1 bilplats/bostad.

Stadsdelsnummer.

Kvartersnummer.

Tomtnummer.

Byggnadsrätt i kvadratmeter våningsyta.

Tämän kaavamääräystekstin absoluuttiset korkeusluvut ovat N60-korkeusjärjestelmässä.

Roomalainen numero osoittaa rakennusten, rakennuksen tai sen osan suurimman sallitun kerrosluvun.

Rakennusala.

Istutettavan alueen osa.

Kaava koskee maarekisterialuetta.
Stadsplanen gäller jordregisterområde.

Espoon kaupunkisuunnitteluvirasto, asemakaavaosasto
Esbo stadsplaneringsverk, stadsplaneavdelningen

Matti Mäkinen

Matti Mäkinen
Asemakaavapäällikkö
Stadsplanechef

Täten todistan, että asemakaavakartta on Espoon kaupungin-
hallituksen 26.10.1982 pöytäkirjan 45 §:n kohdalla
tekemän päätöksen mukainen.
Härmed intygar jag, att stadsplanekartan överensstämmer med
stadsstyrelsen i Esbo beslut 26.10.1982 under 45 §
i protokollet.

Viran puolesta:
På tjänstens vägnar:

Solveig Wallenius

Solveig Wallenius
Hallinnollinen sihteeri

Hyväksytty kaupunginhallituksessa 26 päivänä lokakuuta 1982
Godkänd av stadsstyrelsen den 26.10.1982

Päätöstä ei ole alistettava sisäasiainministeriön vahvistettavaksi
Beslutet behöver inte underställas inrikesministeriet för fastställelse

II



Romersk siffra anger största tillåtna antal våningar i byggnader, byggnad eller del därav.

Byggnadsyta.

Del av område som bör planteras.

37	Kh.		26.10.1982
32	Nähtävillä 39 §		20.09–04.10.1982
31	Kh		31.08.1982
26	KSL		10.06.1982
25	Aj	<i>M. Rajala</i>	2.06.1982
	Espoon kaupunkisuunnitteluvirasto Esbo stadsplaneringsverk	Käsitteley: Muutos	Numero 3471
	Asemakaavaosasto Stadsplaneavdelningen		
WESTEND, asemakakaavanmuutos kortteli 13006		Päiväys 27.05.1982	Alue 23110 230108
		Piirtäjä VT	Mittakaava 1:2000
Viite		Suunnittelija AK	Arkiototunnus