

Ak.14:17


Nr 3233, päivätty 29.01.1981, muutettu 11.03.1982

Espoo

14. kaupunginosa, Haukilahti
Haukilahdentie, Hauenkalliontie
ja Hauenkallio

Asemakaavanmuutos 1:2000

HAUKILAHTI

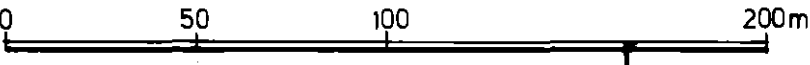

ASEMAKAAVAMERKINTÖJÄ JA -MÄÄRÄYKSIÄ:

Puisto.

3 m sen kaava-alueen ulkopuolella oleva viiva, jota vahvistaminen koskee.

Korttelin, korttelinosan ja alueen raja.

Ohjeellinen eri kaavamääräysten alaisten alueenosien välinen raja.

Risti merkinnän päällä osoittaa merkinnän poistamista.

Kaupunginosan numero.

Kadun, katuaukion, torin tai puiston nimi.

Maanalainen tila raideliikennettä varten.

Istutettava alueen osa.

Katu.

Eri tasossa tapahtuva jalankulku.

Katualueen rajan osa, jonka kohdalta ei saa järjestää ajo-neuvoliittymää.


Nr. 3233, daterad 29.01.1981, ändrad 11.03.1982

Esbo

14 stadsdelen, Gäddvik
Gäddviksvägen, Gäddbergsvägen
och Gäddberget

Stadsplaneändring 1:2000

GÄDDVIK

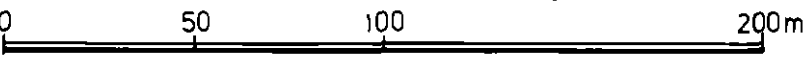

STADSPLANE BETECKNINGAR OCH -BESTÄMMELSER:

Park.

Linje 3 m utanför det planeområde som fastställelsen gäller.

Kvarters-, kvartersdels- och områdesgräns.

Riktgivande bestämmelsegräns.

Kryss på beteckning anger att beteckningen slopas.

Stadsdelsnummer.

Namn på gata, öppen plats, torg eller park.



Underjordiskt utrymme för spårtrafik.

Del av område, som bör planteras.

Gata.



Planskild gångtrafik.

Del av gatuområdes gräns där utfart är förbjuden.

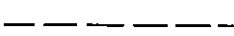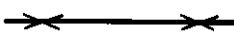

14

HAUENKALLIO

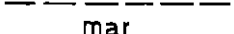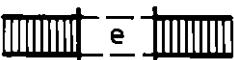

Asemakaava koskee maarekisterialuetta.
Stadsplan eller Jordregisteret

Espoon kaupunkisuunnitteluvirasto, asemakaavaosasto
Esbo stadsplaneringsverk, stadsplaneavdelningen

Matti Mäkinen

Matti Mäkinen
Asemakaavapäällikkö
Stadsplanechef

Täten todistan, että asemakaavakartta on Espoon kaupungin-
valtuuston 16.6.1982 pöytäkirjan 12 §:n kohdalla
tekemän päätöksen mukainen.

Härmed intygar jag, att stadsplanekartan överensstämmer med
stadsfullmäktiges i Esbo beslut 16.6.1982 under 12 §
i protokollet.

Viran puolesta:
På tjänstens vägnar:

Solveig Wallenius

Solveig Wallenius
Hallinnollinen sihteeri

Hyväksytty kaupunginvaltuustossa 16 päivänä kesäkuuta 1982
Godkänd av stadsfullmäktige den 16.6.1982

Vahvistettu sisäasiainministeriössä 4. päivänä elo kuuta 1982
Fastställd i inrikesministeriet den 4.8.1982

38	Kv		16.06.1982
37	Kh		01.06.1982
35	KSL		25.03.1982
34	Aj		17.03.1982
33	Tarkistettu		11.03.1982
32	Nähtävillä 395		7.09.1981 - 21.09.1981
31	Kh.		25.08.1981
	Tarkistettu	<i>Matti Mäkinen</i>	11.08.1981
26	KSL		2.04.1981
25	Aj		25.3.1981



Espoon kaupunkisuunnitteluvirasto
Esbo stadsplaneringsverk

Asemakaavaosasto
Stadsplaneavdelning

HAUKILAHTI, asemakaavanmuutos

Suunnittelija

Piirtäjä

LK.VT

Alue

2303/3
2323/15

Mittakaava

1:2000

Päiväys

29.01.1981

Numero

3233