

14:16

N:o 3236, päivätty 12.02.1981, muutettu 09.03.1981


Espoo

14. kaupunginosa, Haukilahti

Kortteli 14035, tontti 3

Asemakaavanmuutos 1:2000

HAUKILAHTI

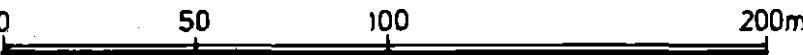

ASEMAKAAVAMERKINTÖJÄ JA -MÄÄRÄYKSIÄ:

Asuinkerrostalojen korttelialue (1 § - 2 §).

I-kerrokseen tai erilliseen 1-kerroksiseen rakennukseen saa sallitun kerrosalan ja kerrosluvun lisäksi rakentaa lasten-
tarha-, kerho-, liike- ja toimistotiloja enintään 10 % ra-
kennusosalalle sallitusta kerrosalasta.

Autopaikkoja on rakennetta 1 kpl asuntoa kohti kuitenkin vä-
hintään 1 autopaikka 80 m²:n asuinhuoneistoalaa kohti ja
1 autopaikka liikepinta-alan 35 kerrosneliömetriä kohti.

3 m sen kaava-alueen ulkopuolella oleva viiva, jota vahvistami-
nen koskee.

Korttelin, korttelinosan ja alueen raja.

Ohjeellinen tontinraja.

Eri kaavamääräysten alaisten alueenosien välinen raja.

Kaupunginosan numero.

Korttelin numero.

Tontin numero.

Rakennusoikeus kerrosalaneliömetreinä.

Roomalainen numero osoittaa rakennusten, rakennuksen tai sen
osan suurimman sallitun kerrosluvun.

AK

1 §

2 §

14

14035

4

1900

II

Nr 3236, daterad 12.02.1981, ändrad 09.03.1981


Esbo

14 stadsdelen, Gäddvik

Kvarter 14035, tomt 3

Stadsplaneändring 1:2000

GÄDDVIK

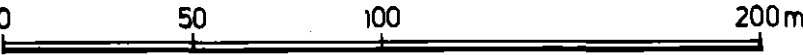

STADSPANE BETECKNINGAR OCH -BESTÄMMELSER:

Kvartersområde för flervåningshus (1 § - 2 §).

I första våningen eller i fristående envåningsbyggnad får
utöver tillåtna våningsyta och våningsantal byggas barn-,
trädgårds-, klubb-, affärs- och kontorsutrymmen, högst 10 %
av den på byggnadsytan tillåtna våningsytan.

Bilplatser bör byggas minst 1 st per bostad, likväl minst 1
bilplats per 80 m² bostadslägenhetsyta och 1 bilplats per
35 m² affärsutrymmesyta.

Linje 3 m utanför det planeområde som fastställelsen gäller.

Kvarters-, kvartersdels- och områdesgräns.

Riktgivande tomtgräns.

Bestämmelsegräns.

Stadsdelsnummer.

Kvartersnummer.

Tomtnummer.

Byggnadsrätt i kvadratmeter våningsyta.

Romersk siffra anger största tillåtna antal våningar i bygg-
nader, byggnad eller del därav.

Rakennusala.

Katualueen rajan osa, jonka kohdalta ei saa järjestää ajoneuvo-liittymää.

Risti merkinnän päällä osoittaa merkinnän poistamista.

Johtoa varten varattu alueen osa.

Autonsäilytyspaikkojen rakentaminen asuinrakennuksen kellariker-
rokseen on sallittu.

Auton säilytyspaikan rakennusala.

Asemakaava koskee maarekisterialuetta.
Stadsplanen gäller jordregisterområde.

Espoon kaupunkisuunnitteluvirasto, asemakaavaosasto
Esbo stadsplaneringsverk, stadsplaneavdelningen

Matti Mäkinen
Matti Mäkinen
Asemakaavapäällikkö
Stadsplanechef

Täten todistan, että asemakaavakartta on Espoon kaupungin-
valtuuston 16.9.1981 pöytäkirjan 15 §:n kohdalla
tekemän päätöksen mukainen.
Härmed intygar jag, att stadsplanekartan överensstämmer med
stadsfullmäktiges i Esbo beslut den 16.9.1981 under 15 §
i protokollet.


Viran puolesta:
På tjänstens vägnar:

Rabbe Starck
Rabbe Starck
Kansliapäällikkö
Kanslichef

Hyväksytty kaupunginvaltuustossa
Godkänd av stadsfullmäktige den

16 päivänä syys kuuta 1981
16.9.1981

Päätöstä ei ole alistettava.

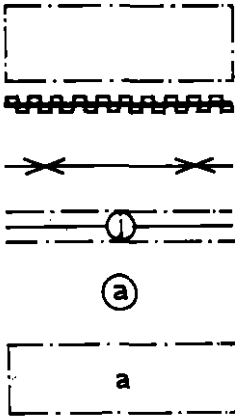

Byggnadsyta.

Del av gatuområdes gräns där utfart är förbjuden.

Kryss på beteckning anger att beteckningen slopas.

För ledning reserverad del av område.

Byggandet av förvaringsplatser för bilar är tillåtet i
bostadsbyggnads källarvåning.

Byggnadsyta för förvaringsplats för bil.

38	Kv		16.09.1981
37	Kh		25.08.1981
32	Nähtävillä 395		6.07.1981 – 27.07.1981
31	Kh		9.06.1981
	Tarkistettu	<i>M. Kujala</i>	09.03.1981
26	Ksl		05.03.1981
25	Aj		25.02.1981
 Espoon kaupunkisuunnitteluvirasto Esbo stadsplaneringsverk		Suunnittelija AK	Päiväys 12.02.1981
		Piirtäjä LK, VT	
Haukilahti, asemakaavanmuutos		Aihe 2309/4 2323/44	Numero 3236
		Mittakaava 1:2000	