


N:o 3968 päiväty 22.05.1986 muutettu

AK.14:27

Espoo

14. kaupunginosa, Haukilahti
Kortteli 14045, tontti 14 sekä puistoalue
Asemakaavanmuutos 1:2000

Haukilahti

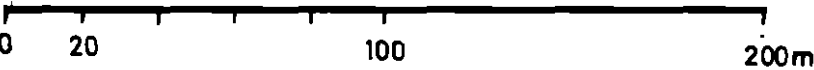

ASEMAKAAVAMERKINTÖJÄ JA -MÄÄRÄYKSIÄ:

Rivitalojen ja muiden kytkettyjen asuinrakennusten kortteli-
alue (1 §).

Korttelialueelle saa sallitun kerrosalan lisäksi rakentaa
autotalli- ja taloustiloja siipi- tai erilliseen enintään
1-kerroksiseen rakennukseen alaltaan enintään 50 kerros-
neliometriä asuntoa kohti.

Lähivirkistysalue.

3 m sen kaava-alueen ulkopuolella oleva viiva, jota vahvis-
taminen koskee.

Korttelin, korttelin osan ja alueen raja.

Eri kaavamääräysten alaisten alueenosien välinen raja.

Risti merkinnän päällä osoittaa merkinnän poistamista.

Kaupunginosan numero.

Korttelin numero.

Tontin numero.

Kadun tai puiston nimi.

Lukusarja, jossa roomalainen numero osoittaa rakennusten
suurimman sallitun kerrosluvun. Roomalaisen numeron edessä
oleva luku osoittaa suurimman sallitun asuntojen määrän.
Roomalaisen numeron jäljessä oleva luku osoittaa suurimman
sallitun rakennusoikeuden yhteenlasketun kerrosalan neliö-
metreinä.

Nr. 3968 daterad 22.05.1986 ändrad

Esbo

14 stadsdelen, Gäddvik
Kvarter 14045, tomt 14 samt parkområde
Stadsplaneändring 1:2000

Gäddvik

STADSPLANE BETECKNINGAR OCH -BESTÄMMELSER:

Kvartersområde för radhus och andra kopplade bostadshus
(1 §).

Inom kvartersområdet får utöver den tillåtna våningsytan
byggas bilgarage- och ekonomiutrymmen i flygel- eller
fristående byggnad i högst en våning med en areal om högst
50 våningskvadratmeter per bostad.

Område för närrekreation.

Linje 3 m utanför det planområde som fastställelsen
gäller.

Kvarters-, kvartersdels- och områdesgräns.

Bestämmelsegräns.

Kryss på beteckning anger att beteckningen slopas.

Stadsdelsnummer.

Kvartersnummer.


Tomtnummer.

Namn på gata eller park.

Sifferserie, i vilken den romerska siffran anger byggnadernas
största tillåtna antal våningar. Talet framför den romerska
siffran anger största tillåtna antal bostäder. Talet efter den
romerska siffran anger största tillåtna byggnadsrätt uttryckt
i kvadratmeter sammanlagd våningsyta.



15

 

14

14045

14

KUOREPOLKU

10 II 1200

Rakennusala.

Alueella oleva ajoyhteys.

Merkintä osoittaa, kuinka monta autopaikkaa asuntoa kohti on rakennettava.

Asemakaava koskee osittain maa- ja tonttirekisterialuetta. Stadsplanen gäller delvis jord- och tomtregisterområden.

Espoon kaupunkisuunnitteluvirasto, asemakaavaosasto
Esbo stadsplaneringsverk, stadsplaneavdelningen

Matti Mäkinen
Matti Mäkinen
Asemakaavapäällikkö
Stadsplanechef

Täten todistan, että asemakaavakartta on Espoon kaupunginvaltuuston 23.9.1987 pöytäkirjan 13 §:n kohdalla tekemän päätöksen mukainen.
Härmed intygar jag, att stadsplanekartan överensstämmer med stadsfullmäktiges i Esbo beslut 23.9.1987 under 13 § i protokollet.

Viran puolesta:
På tjänstens vägnar:

Rabbe Starck
Rabbe Starck
Kansliapäällikkö
Kanslichef

Hyväksytty kaupunginvaltuustossa 23. päivänä syys kuuta 1987
Godkänd av stadsfullmäktige den 23.9.1987

Vahvistettu ympäristöministeriössä 17. päivänä helmi kuuta 1988
Fastställd i miljöministeriet den 17.2.1988

ajo

2ap/as

Byggnadsyta.

Körförbindelse inom området.

Beteckningen anger hur många bilplatser som bör anläggas per bostad.

38	Kv		23.09.1987
37	Kh		1.09.1987
32	Nähtävillä RakA 39§		26.02-12.03.1987
31	Kh.		3.02.1987
26	Ksl		05.06.1986
25	Aj.		28.05.1986
	Espoon kaupunkisuunnitteluvirasto Esbo stadsplaneringsverk	Käyttely / Murtos	Numero
	Asemakaavaosasto Stadsplaneavdelningen		3968
HAUKILAHTI, asemakaavanmuutos Kortteli 14045, tontti 13 sekä puistoalue		Päiväys 22.05.1986	Aihe 230743 232323
Vilite		Piirittäjä VT, VN	Mittakaava 1: 2000
		Suunnittelija MH	Arkistotunnus