

Piirustus n:o 5169 , päivätty 6.8.1996 , muutettu 19.11.1996


AK. 14:47

Espoo

Haukilahti

14. kaupunginosa, Haukilahti
Osa korttelia 14012 (tontti 1)
Asemakaavanmuutos
Tonttijaonmuutos

Mittakaava 1:1000

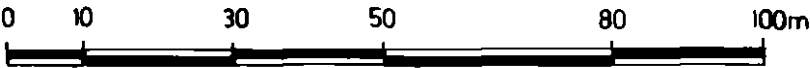

ASEMAKAAVAMERKINTÖJÄ JA -MÄÄRÄYKSIÄ:

Asuinpientalojen korttelialue.
(1 - 2 §).

3 m sen kaava-alueen ulkopuolella oleva viiva, jota vahvistaminen koskee.

Korttelin, korttelinosan ja alueen raja.

Eri kaavamääräysten alaisten alueenosien välinen raja.

Tonttijaonmuutoksen mukainen tontinraja.

Kaupunginosan numero.

Korttelin numero.

Tonttijaonmuutoksen mukainen tontin numero.

Ritning nr 5169 , daterad 6.8.1996 , ändrad 19.11.1996

Esbo

Gäddvik

14 stadsdelen, Gäddvik
Del av kvarteret 14012 (tomt 1)
Stadsplaneändring
Ändring av tomtindelningen

Skala 1:1000

STADSPLANE BETECKNINGAR OCH -BESTÄMMELSER:

Kvartersområde för småhus.
(1 - 2 §).

Linje 3 m utanför det planområde som fastställelsen gäller.

Kvarters-, kvartersdels- och områdesgräns.


Bestämmelsegräns.

Tomtgräns enligt ändringen av tomtindelningen.

Stadsdelsnummer.

Kvartersnummer.

Tomtnummer enligt ändringen av tomtindelningen.

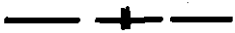

14

14012



Lukusarja, jossa roomalainen numero osoittaa rakennusten suurimman sallitun kerrosluvun. Roomalaisen numeron edessä oleva luku osoittaa suurimman sallitun asuntojen määrän. Roomalaisen numeron jäljessä oleva luku osoittaa suurimman sallitun rakennusoikeuden yhteenlasketun kerrosalan neliömetreinä.

Rakennusala.

Merkintä osoittaa, kuinka monta autopaikkaa asuntoa kohti on rakennettava.

Pääasiassa maanpäällistä kellarikerrosta ei saa rakentaa kaksitai useampikerroksiin rakennuksiin.

Korttelialueelle saa sallitun kerrosalan lisäksi rakentaa autotalli- ja talousteriloja siipi- tai erillisiin enintään 1-kerroksiseen rakennukseen alaltaan enintään 50 kerrosneliömetriä asuntoa kohti.

Asemakaavanmuutos koskee **vallion** ylläpitämässä kiinteistörekisterissä olevaa aluetta. Stadsplaneändring gäller område som är infört i **statens** fastighetsregister.

Espoon kaupunkisuunnittelukeskus, asemakaavayksikkö
Esbo stadsplaneringscentral, stadsplaneenheten

Marja Hämäläinen
vt. asemakaavapäällikkö
tf. stadsplanechef

Täten todistan, että asemakaavakartta on Espoon kaupungin hallituksen 14.1.1997 pöytäkirjan 10 §:n kohdalla tekemän päätöksen mukainen.

Härmed intygar jag, att stadsplanekartan överensstämmer med stads styrelsens i Esbo beslut 14.1.97 under 10 § i protokollet.

Viran puolesta:
På tjänstens vägnar:

Onerva Grönlund
Onerva Grönlund
Hallinnollinen sihteeri
Administrativ sekreterare

Hyväksytty kaupunginhallituksessa 14. päivänä tammikuuta 1997
Godkänd av stadsstyrelsen den 14.1.1997
Päätös ei ole alistettava ympäristöministeriön vahvistettavaksi.
Beslutet behöver inte underställas miljöministeriet för fastställelse.

4 II 450

11

2ap/as.

1 §

2 §

Sifferserie, i vilken den romerska siffran anger byggnadernas största tillåtna antal våningar. Talet framför den romerska siffran anger största tillåtna antal bostäder. Talet efter den romerska siffran anger största tillåtna byggnadsrätt uttryckt i kvadratmeter sammanlagd våningsyta.

Byggnadsyta.

Beteckningen anger hur många bilplatser som bör anläggas per bostad.

Huvudsakligen ovan jord belägna källarvåningar får inte byggas i två- eller flervåningsbyggnader.

Inom kvartersområdet får utöver den tillåtna våningsytan byggas bilgarage- och ekonomiutrymmen i flygel- eller fristående byggnad i högst en våning med en areal om högst 50 våningskvadratmeter per bostad.

	Kh		14.1.1997
	Ksl	EAP	27.11.1996
	Tarkistusesitys Ksl:lle		19.11.1996
	Nähtävänä Rak A 39§		10.9.-3.10.1996
	Ksl	AP	15.8.1996
	Espoon kaupunkisuunnittelukeskus Esbo stadsplaneringscentral		Aku 230941
	Asemakaavayksikkö Stadsplaneenheten		Número 5169
	Haukilahti Asemakaavanmuutos		Mittakaava 1:1000
			DNO 03084 / 94 / 503
		Pirttijä VN, LS	Pärveys 19.11.1996
		Suunnittelija AK	Arkistotunnus Ia 2a/Arkku 3