

Piirustus n:o 5312 , päivätty 23.7.1996 , muutettu


AK.14:49

Espoo

Haukilahti

14. kaupunginosa, Haukilahti
Osa korttelia 14042,(tontti 8)
Asemakaavanmuutos

Mittakaava 1:1000

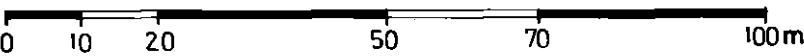

ASEMAKAAVAMERKINTÖJÄ JA
-MÄÄRÄYKSIÄ:



Erillispientalojen korttelialue.
(1 §).



3 m sen kaava-alueen ulkopuolella oleva
viiva, jota vahvistaminen koskee.



Korttelin, korttelinosan ja alueen raja.



Eri kaavamääräysten alaisten alueenosien
välinen raja.



Risti merkinnän päällä osoittaa merkinnän
poistamista.

14

Kaupunginosan numero.

14042

Korttelin numero.

8


Tontin numero.

e=0.25

Tehokkuusluku eli kerrosalan suhde tontin
pinta-alaan.



Rakennusala.

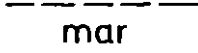

Maanalainen tila raideliikennettä varten.

2ap/as

Merkintä osoittaa, kuinka monta autopaikkaa
asuntoa kohti on rakennettava.

Ritning nr 5312 , daterad 23.7.1996 , ändrad

Esbo

Gäddvik

14 stadsdelen, Gäddvik
Del av kvarteret 14042,(tomt 8)
Stadsplaneändring

Skala 1:1000

STADSPLANE BETECKNINGAR OCH
-BESTÄMMELSER:

Kvartersområde för fristående småhus.
(1 §).

Linje 3 m utanför det planområde som fast-
ställelsen gäller.

Kvarters-, kvartersdels- och områdesgräns.

Bestämmelsegräns.

Kryss på beteckning anger att beteckningen
slopas.

Stadsdelsnummer.

Kvartersnummer.

Tomtnummer.

Exploateringstal, dvs. Förhållandet mellan
våningsytan och tomtens yta.

Byggnadsyta.

Underjordiskt utrymme för spårtrafik.

Beteckningen anger hur många bilplatser
som bör anläggas per bostad.

1 § Enintään 2-kerroksisten omakotirakennusten korttelialue, jossa kullekin rakennusosalalle saa rakentaa kaksi enintään 2 asuntoa käsittävää asuinrakennusta. Sallitun rakennusoikeuden lisäksi kullekin rakennusosalalle saa rakentaa korkeintaan yhden enintään 1-kerroksisen talousrakennuksen kerrosalaltaan korkeintaan 20 % rakennusoikeudesta. Asuinrakennuksen korkeus saa olla enintään 8 m.

Kvartersområde för egnahemsbyggnader i högst 2 våningar, inom vilket på varje byggnadsyta får uppföras två bostadsbyggnader med högst 2 bostäder. Utöver den tillåtna byggnadsrätten får på varje byggnadsyta uppföras högst en ekonomibyggning i högst en våning med en våningsyta som utgör högst 20 % av byggnadsrätten. Bostadsbyggnadens höjd får vara högst 8 m.

Asemakaava koskee valtion ylläpitämässä kiinteistörekisterissä olevaa aluetta.
Stadsplanen gäller område som är infört i statens fastighetsregister.

Espoon kaupunkisuunnittelukeskus, asemakaavayksikkö
Esbo stadsplaneringscentral, stadsplaneenheten



Marja Hämäläinen
vt. asemakaavapäällikkö
tf. stadsplanechef

Täten todistan, että asemakaavakartta on Espoon kaupunkisuunnittelulautakunnan 6.3.1997 pöytäkirjan 13 §:n kohdalla tekemän päätöksen mukainen.
Härmed intygar jag, att stadsplanekartan överensstämmer med Esbos stadsplaneringsnämnds beslut 6.3.1997 under 13 § i protokollet.

Viran puolesta:
På tjänstens vägnar:



Tuula Eskonheimo
Apulaishallintopäällikkö
Biträdandeförvaltningschef

Hyväksytty kaupunkisuunnittelulautakunnassa 6 päivänä maaliskuuta 1997
Godkänd av stadsplaneringsnämnden 6.3.1997

Päätöstä ei ole alistettava ympäristöministeriön vahvistettavaksi.
Beslutet behöver inte underställas miljöministeriet för fastställelse.

	Ksl	PKa	6.3.1997
	Nähtävänä Rak A 39 §		23.12.1996-20.1.1997
	Kh		10.12.1996
	Ksl	AP	7.11.1996
	Nähtävänä Rak A 154 §		10.9.-3.10.1996
	Ksl	AP	1.8.1996
	Espoon kaupunkisuunnittelukeskus Esbo stadsplaneringscentral	Alue 230945	Piir.nro 5312
	Asemakaavayksikkö Stadsplaneenheten	Mittakaava 1:1000	DNro 01457/96/503
Haukilahti Asemakaavanmuutos		Piirtäjä VN	Päiväys 23.7.1996
		Suunnittelija AK	Arkistotunnus la 2a /Arkku3