


Espoo

14. kaupunginosa, Haukilahti

Kortteli 14047

Asemakaava 1:2000

Haukilahti b

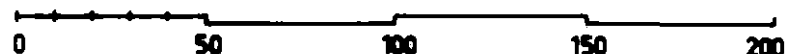

ASEMAKAAVAMERKINTÖJÄ JA -MÄÄRÄYKSIÄ:

3m sen kaava-alueen ulkopuolella oleva viiva, jota vahvistaminen koskee,

Eri kaavamääräysten alaisten alueen osien välinen raja.

Korttelin, korttelinosan ja alueen raja.

Ohjeellinen rakennusalan, ajoneuvoliikenteelle varatun katu- tai liikennealueen osan taikka muun sellaisen alueen raja.

Ohjeellinen tontin raja.

Kaupunginosan numero.

Korttelin numero.

Sadan tai puiston nimi

Yleiselle jalankululle tai pyöräilijälle varattu katu-alue.

Romaaninen numero, joka osoittaa rakennusten, rakennuksen tai sen osan suurimman sallitun varsinaisen kerrosluvun.

Tonttitehokkuusluku eli tontin kerrosluvun suhteellinen tontin pinta-alaan.

Rakennusala.

Rivitalojen ja muiden kytkettyjen rakennusten korttelialue. Tontille saa rakentaa enintään yhden asunon kutakin tontin pinta-alaan käyttäen 400 m² kohti. Vähintään 20 % tontin rakennusoikeudesta on varattava asuntojen varasto- ja huoltotilojen varten. Autopaikkoja on rakennettava vähintään kaksi kutakin asuntoa kohti.

Esbo

14. stadsdelen, Gäddvik

Kvarter 14047

Stadsplan 1:2000

Gäddvik b

STADSPLANE BETECKNINGAR OCH -BESTÄMMELSER:



Linje 3 m utanför det planeområde fastställelsen avser.




Gräns mellan delar av område, för vilka olika planebestämmelser äro gällande.



Gräns för kvarter, del av kvarter och område.



Instruktiv gräns för byggnadsyta, del av gatu- eller trafikområde, som reserverats för fordons- trafik, eller annat dylikt område.

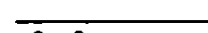

Instruktiv tomtgräns.

14
14047

Stadsdels nummer.

Kvartersnummer.

KUOREPOLKU

Namn på gata eller park.




För allmän gångtrafik och cykelåkning reserverat gatuområde.

I

Romersk siffra, som anger största tillåtna egentliga våningsantal i byggnader, byggnad eller del därev.

e=0,35

Tontexploateringsantal, dvs. tomtens våningsytas proportion till tomtarealen.

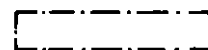

Byggnadsyta.

AR⁴⁰

Kvartersområde för radhus eller andra kopplade byggnader. På tomtens får byggas högst en bostad per fulla 400 m² tomtareal. Minst 20 % av tomtens byggnadsrätt bör reserveras för bostädernas för- råde- och servicerymmen. Per bostad bör byggas minst två bilplatser.

Asemakaava koskee maarekisterialuetta.
Stadenplanen gäller jordregisterområde.

Espoon kaupunkisuunnitteluvirasto, asemakaavaosasto
Esbo stadsplaneringsverk, stadsplaneavdelningen

Matti Mäkinen
Matti Mäkinen
Asemakaavapäällikkö
Stadsplanechef

Täten todistan, että asemakaavakartta on Espoon kaupunkinvaltuuston 14.6.1978 pöytäkirjan 30 §:n kohdalla tekemän päätöksen mukainen.

Viran puolesta:

Rabbe Starck
Rabbe Starck
Kansliapäällikkö

Hyväksytty kaupunginvaltuustossa 14.6.1978

Vahvistettu sisäasiainministeriössä 17 päivänä elokuuta 1978

Pohjakartta täyttää kaavoitusmittauksista ja kaavojen pohjakartoista 4.2.1960 annetun asetuksen (91/60) vaatimukset.
Grundkartan uppfyller de fordringar som ställs i förordningen (91/60) av den 4.2.1960 angående planernas planeringsmätningar och baskartor.

Espoon kiinteistövirasto, mittausosasto
Esbo fastighetskontor, mättningsavdelningen 20.6.1978

Seppo Neuvonen
Seppo Neuvonen
Kiinteistöinsinööri
Fastighetsingenjör

Godkänt av stadsfullmäktige den 14.6.1978

Fastställd av ministeriet för inrikesärendena
den 17 augusti 1978

38	Kv.	14.06.1978
37	Kh.	5.06.1978
32	Nähtävillä 39 5	3.05 - 17.05.1978
31	Kh	17. 4.1978
26	KSL	15.12.1977
25	Aj.	30.11.1977
	Espoon kaupunkisuunnitteluvirasto Esbo stadsplaneringsverk	Suunnittelija OM
	Asemakaavaosasto Stadsplaneavdelning	Piirtäjä MS
Haukilahti b , asemakaava	Alue 20250 231100	Päiväys 24. 11. 1977
	Mittakaava 1:2000	Numero 2676