

AK.26:8

N:o 3556, päivätty 4.11.1982, muutettu


Espoo

26.kaupunginosa, Mankkaa

Osa korttelia 26122

Asemakaavanmuutos 1:2000

Seilimäki-Lukupuro

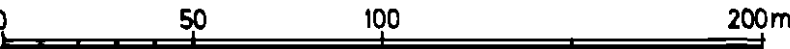

ASEMAKAAVAMERKINTÖJÄ JA -MÄÄRÄYKSIÄ:

Erillispientalojen korttelialue. (1 §)

Pääasiallisesti maanpäällisiä kellarikerroksia ei saa rakentaa kaksikerroksisiin asuinrakennuksiin.

Merkintä, joka osoittaa, kuinka monta prosenttia rakennusalan rakennusoikeudesta saadaan käyttää enintään kolmiasuntoisten rivitalojen rakentamiseen.

3 m sen kaava-alueen ulkopuolella oleva viiva, jota vahvistaminen koskee.

Korttelin, korttelinosan ja alueen raja.

Ohjeellinen tontinraja.

Eri kaavamääräysten alaisten alueenosien välinen raja.

Risti merkinnän päällä osoittaa merkinnän poistamista.

Kaupunginosan numero.

Korttelin numero.

Rakennusoikeus kerrosalaneliömetreinä.

Roomalainen numero osoittaa rakennusten, rakennuksen tai sen osan suurimman sallitun kerrosluvun.

Rakennusala.

Nr.3556, daterad 4.11.1982, ändrad


Esbo

26 stadsdelen, Mankans

Del av kvarter 26122

Stadsplaneändring 1:2000

Söilibacka-Lukubäcken

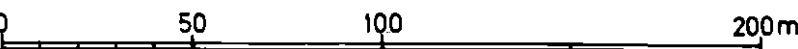

STADSPLANE BETECKNINGAR OCH -BESTÄMMELSER:

Kvartersområde för fristående småhus. (1 §)

Huvudsakligen ovan jord belägna källarvåningar får inte byggas i bostadshus i två våningar.

Beteckning, som anger hur många procent av byggnadsytans byggnadsrätt som får användas för byggande av radhus med högst 3 bostäder.

Linje 3 m utanför det planområde som fastställelsen gäller.

Kvarters-, kvartersdels- och områdesgräns.

Riktgivande tomtgräns.

Bestämelsegräns.

Kryss på beteckning anger att beteckningen slopas.

Stadsdelsnummer.

Kvartersnummer.

Byggnadsrätt i kvadratmeter våningsyta.

Romersk siffra anger största tillåtna antal våningar i byggnader, byggnad eller del därav.

Byggnadsyta.

A0

1 §

ar 15%

—————

—————

—X—X—

26

26122

2000

I

Merkintä osoittaa, kuinka monta autopaikkaa asuntoa kohti on rakennettava.

Johtoa varten varattu alueen osa.

Asemakaava koskee maarekisterialuetta.
Stadsplanen gäller jordregisterområde.

Espoon kaupunkisuunnitteluvirasto, asemakaavaosasto
Esbo stadsplaneringsverk, stadsplaneavdelningen

Matti Mäkinen
Matti Mäkinen
Asemakaavapäällikkö
Stadsplanechef

Täten todistan, että asemakaavakartta on Espoon kaupungin-
valtuuston 30.3.1983 pöytäkirjan 21 §:n kohdalla
tekemän päätöksen mukainen.
Härmed intygar jag, att stadsplanekartan överensstämmer med
stadsfullmäktiges i Esbo beslut 30.3.1983 under 21 §
i protokollet.

Viran puolesta:
På tjänstens vägnar:

Rabbe Stårek
Rabbe Stårek
Kansliapäällikkö
Kanslichef

Hyväksytty kaupunginvaltuustossa 30 päivänä maaliskuuta 1983
Godkänd av stadsfullmäktige den 30.3.1983

Vahvistettu sisäasiainministeriössä päivänä kuuta 198
Fastställd i inrikesministeriet den

Päätöstä ei ole alistettava sisäasiainministeriön vahvistettavaksi.

15ap/as



Beteckningen anger hur många bilplatser som bör anläggas per bostad.

För ledning reserverad del av område.

38	Kv		30.3.1983
37	Kh		15.3.1983
32	Nähtävillä 39 §		14.2. - 28.2.1983
31	Kh.		1.02.1983
26	Ksl		25.11.1982
25	Aj	<i>M. Rajala</i>	10.11.1982
	Espoon kaupunkisuunnitteluvirasto Esbo stadsplaneringsverk	Käsitellyt / Muutos	Numero 3556
	Asemakaavaosasto Stadsplaneavdelningen		
SEILINMÄKI - LUKUPURO		Päiväys 4.11.1982	Alue 2442 240102
Osa korttelia 26122		Piirräjä LK	Mittakaava 1:2000
Asemakaavanmuutos		Seuranta AK	Arkistotunnus
Viite			