


AK 26:28

N:o 4137 päivätty 12.3.1987

Espoo
Seilimäki-Lukupuro

Asemakaavanmuutos
26. kaupunginosa, Mankkaa
Kortteli 26120, tontti 5 ja puistoalue

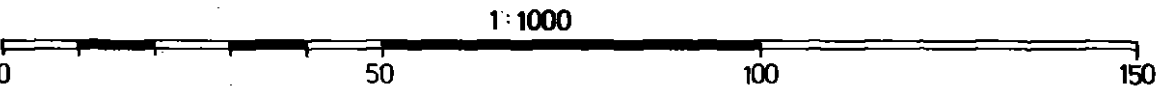

ASEMAKAAVAMERKINTÖJÄ JA -MÄÄRÄYKSIÄ:

Erillispientalojen korttelialue.
(1 §)

Pääasiallisesti maanpäällisiä kellarikerroksia ei saa rakentaa kaksikerroksisiin asuinrakennuksiin.

3 m sen kaava-alueen ulkopuolella oleva viiva, jota vahvistaminen koskee.

Korttelin, korttelinosan ja alueen raja.

Ohjeellinen tontin raja.

Risti merkinnän päällä osoittaa merkinnän poistamista.

Kaupunginosan numero.

Korttelin numero.

Tontin numero.

A0

1 §

=====

=====

26
26120

5

Nr.4137 daterad 12.3.1987

Esbo
Söilibacka-Lukubäcken

Stadsplaneändring
26 stadsdelen, Mankans
Kvarter 26120, tomt 5 och parkområde

STADSPLANE BETECKNINGAR OCH -BESTÄMMELSER:

Kvartersområde för fristående småhus.
(1 §)

Huvudsakligen ovan jord belägna källarvåningar får inte byggas i bostadshus i två våningar.

Linje 3 m utanför det planområde som fastställelsen gäller.

Kvarters-, kvartersdels- och områdesgräns.

Riktgivande tomtgräns.

Kryss på beteckning anger att beteckningen slopas.

Stadsdelsnummer.

Kvartersnummer.

Tomtnummer.

Roomalainen numero osoittaa rakennusten, rakennuksen tai sen osan suurimman sallitun kerrosluvun.

II

Romers siffra anger största tillåtna antal våningar i byggnader, byggnad eller del därav.

Tehokkuusluku eli kerrosalan suhde tontin pinta-alaan.

e=0,25

Exploateringstal, dvs. förhållandet mellan våningsytan och tomtens yta.

Rakennusala.



Byggnadsyta.

Merkintä osoittaa, kuinka monta autopaikkaa asuntoa kohti on rakennettava.

1,5ap/as

Beteckningen anger hur många bilplatser som bör anläggas per bostad.

Asemakaavamuutos koskee maa- ja tonttirekisterialuetta. Stadsplaneändringen gäller jord- och tomtregisterområden.

Espoon kaupunkisuunnitteluvirasto, asemakaavaosasto
Esbo stadsplaneringsverk, stadsplaneavdelningen

Matti Mäkinen
Matti Mäkinen
Asemakaavapäällikkö
Stadsplanechef

Täten todistan, että asemakaavakartta on Espoon kaupunginvaltuuston 20.4.1988 pöytäkirjan 23 §:n kohdalla tekemän päätöksen mukainen.
Härmed intygar jag, att stadsplanekartan överensstämmer med stadsfullmäktiges i Esbo beslut 20.4.1988 under 23 § i protokollet.

Viran puolesta:
På tjänstens vägnar:

Rabbe Starck
Rabbe Starck
Kansliapäällikkö
Kanslichef

Hyväksytty kaupunginvaltuustossa 20 päivänä huhti kuuta 1988
Godkänd av stadsfullmäktige den 20.4.1988

päätöstä ei ole alistettava ympäristöministeriön vahvistettavaksi.
Beslutet behöver inte underställas miljöministeriet för fastställelse.

38	Kv		20.4.1988
37	Kh		22.3.1988
32	Nähtävillä Rak A 39 §		22.2.—7.3.1988
31	Kh		26.01.1988
26	Ksl		26.03.1987
25	Aj		18.03.1987
	Espoon kaupunkisuunnitteluvirasto Esbo stadsplaneringsverk	Käyttely / Skurlos	Numero
	Asemakaavaosasto Stadsplaneavdelningen		4137
SEILIMÄKI-LUKUPURO, kortteli 26120, tontti 5, puistoalue. Asemakaavanmuutos		Päätös 12.03.1987	Alue 2419 240107
Viite		Piiritys VT	Mittakaava 1:1000
		Seuranta AK	Arkistotunnus