

Tämän kaavamääräystekstin absoluuttiset korkeusluvut ovat N60-korkeusjärjestelmässä.


Piirustus n:o 4802 , päivätty 11.2.1992 , muutettu

AK. 26:38
Espoo

Seilimäki–Lukupuro

26. kaupunginosa, Mankkaa
Osa korttelia 26133
Asemakaavanmuutos

Mittakaava 1:1000

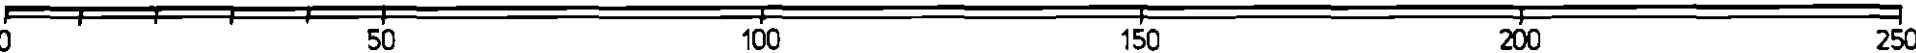

ASEMAKAAVAMERKINTÖJÄ JA -MÄÄRÄYKSIÄ:

Erillispientalojen korttelialue.
(1 §).

3 m sen kaava-alueen ulkopuolella oleva viiva, jota vahvistaminen koskee.

Korttelin, korttelinosan ja alueen raja.



Ritning nr 4802 , daterad 11.2.1992 , ändrad

Esbo

Söilibacka–Lukubäcken

26 stadsdelen, Mankans
Del av kvarteret 26133
Stadsplaneändring

Skala 1:1000


STADSPLANE BETECKNINGAR OCH -BESTÄMMELSER:

Kvartersområde för fristående småhus.
(1 §).

Linje 3 m utanför det planområde som fastställelsen gäller.

Kvarters-, kvartersdels- och områdesgräns.

Tämän kaavamääräystekstin absoluuttiset korkeusluvut ovat N60-korkeusjärjestelmässä.

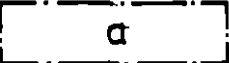Ohjeellinen tontinraja.		Riktgivande tomtgräns.
Eri kaavamääräysten alaisten alueenosien välinen raja.		Bestämelsegräns.
Risti merkinnän päällä osoittaa merkinnän poistamista.		Kryss på beteckning anger att beteckningen slopas.
Kaupunginosan numero.	26	Stadsdelsnummer.
Korttelin numero.	26133	Kvartersnummer.
Tontin numero.	2	Tomtnummer.
Rakennusoikeus kerrosalaneliömetreinä.	1803	Byggnadsrätt i kvadratmeter våningsyta.
Roomalainen numero osoittaa rakennusten, rakennuksen tai sen osan suurimman sallitun kerrosluvun.	II	Romersk siffra anger största tillåtna antal våningar i byggnader, byggnad eller del därav.
Rakennusala.		Byggnadsyta.
Auton säilytyspaikan rakennusala. Merkintä osoittaa, kuinka monta autopaikkaa asuntoa kohti on rakennettava.	 1.5ap/as	Byggnadsyta för bilförvaringsplats. Beteckningen anger hur många bilplatser som bör anläggas per bostad.
Pääasiallisesti maanpäällisiä kellarikerroksia ei saa rakentaa kaksikerroksisiin asuinrakennuksiin.	1 §	Huvudsakligen ovan jord belägna källarvåningar får inte byggas i bostadshus i två våningar.

Tämän kaavamääräystekstin absoluuttiset korkeusluvut ovat N60-korkeusjärjestelmässä.

**Asemakaavanmuutos koskee maarekisterialuetta.
Stadsplaneändringen gäller jordregisterområden.**

Espoon kaupunkisuunnitteluvirasto, asemakaavaosasto
Esbo stadsplaneringsverk, stadsplaneavdelningen

Marja Hämäläinen
Marja Hämäläinen
vt. asemakaavapäällikkö
tf. stadsplanechef

Täten todistan, että asemakaavakartta on Espoon kaupungin-
hallituksen 18.5.1993 pöytäkirjan 30 §:n kohdalla
tekemän päätöksen mukainen.
Härmed intygar jag, att stadsplanekartan överensstämmer med
stadsstyrelsens i Esbo beslut 18.5.1993 under 30 §
i protokollet.

Viran puolesta:
På tjänstens vägnar:

Solveig Wallerius
Hallinnollinen sihteeri
Administrativ sekreterare

Hyväksytty kaupungin hallituksessa 18. päivänä Touko kuuta 1993
Godkänd av stads styrelsen den 18.5.1993

Päättös ei ole alistettava ympäristöministeriön vahvistettavaksi.
Beslutet behöver inte underställas miljöministeriet för fastställelse.

[illegible]