

Piirustus n:o 5575, päivätty 19.1.1999, muutettu 29.3.1999


Espoo

AK. 26:46

**Seilimäki-Lukupuro,
muutos**

**26. kaupunginosa, Mankkaa
Osa korttelia 26102
Asemakaavanmuutos**

Mittakaava 1:1000

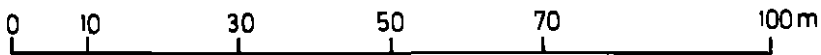

**ASEMAKAAVAMERKINTÖJÄ JA
-MÄÄRÄYKSIÄ:**



Rivitalojen ja muiden kytkettyjen asuinrakennusten korttelialue.
(1 §)



3 m sen kaava-alueen ulkopuolella oleva viilva, jota vahvistaminen koskee.



Korttelin, korttelinosan ja alueen raja.



Ohjeellinen tontinraja.



Eri kaavamääräysten alaisten alueenosien välinen raja.



Risti merkinnän päällä osoittaa merkinnän poistamista.

Ritning nr 5575, daterad 19.1.1999, ändrad 29.3.1999

Esbo

**Söilibacka-Lukubäcken,
ändring**

**Stadsdel 26, Mankans
Del av kvarteret 26102
Stadsplaneändring**

Skala 1:1000

**STADSPLANE BETECKNINGAR OCH
-BESTÄMMELSER:**

Kvartersområde för radhus och andra koppelade bostadshus.
(1 §)

Linje 3 m utanför det planområde som fastställelsen gäller.

Kvarters-, kvartersdels- och områdesgräns.

Riktgivande tomtgräns.

Bestämmelsegräns.

Kryss på beteckning anger att beteckningen slopas.

26

Kaupunginosan numero.

Stadsdelsnummer.

26102

Korttelin numero.

Kvartersnummer.

⑥

Tontin numero.

Tomtnummer.

$e=0.35$


Tehokkuusluku eli kerrosalan suhde tontin pinta-alaan.

Exploateringstal, dvs. förhållandet mellan våningsytan och tomtens yta.

II

Roomalainen numero osoittaa rakennusten, rakennuksen tai sen osan suurimman sallitun kerrosluvun.

Romersk siffra anger största tillåtna antal våningar i byggnader, byggnad eller del därav.

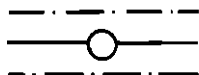

Johtoa varten varattu alueen osa.

För ledning reserverad del av område.




Katualueen rajan osa, jonka kohdalta ei saa järjestää ajoneuvoliittymää.

Del av gatuområdes gräns där utfart är förbjuden.



Rakennusala.

Byggnadsyta.

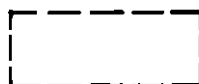

Ohjeellinen rakennusala.

Riktgivande byggnadsyta.

1.5ap/as

Merkintä osoittaa, kuinka monta autopaikkaa asuntoa kohti on rakennettava.

Beteckningen anger hur många bilplatser som bör anläggas per bostad.

1 §

Pääasiallisesti maanpäällisiä kellarikerroksia ei saa rakentaa kaksikerroksisiin asuinrakennuksiin.

Huvudsakligen ovan jord belägna källarvåningar får inte byggas i bostadshus i två våningar.

Asemakaavanmuutos koskee sekä kunnan että valtion ylläpitämässä kiinteistörekisterissä olevaa aluetta.
Stadsplaneändringen avser område som är infört i kommunens och statens fastighetsregister.

Espoon kaupunkisuunnittelukeskus, asemakaavayksikkö
Esbo stadsplaneringscentral, stadsplaneenheten



Marja Mämäläinen
vt. asemakaavapäällikkö
tf. stadsplanechef

Täten todistan, että asemakaavakartta on Espoon kaupunginvaltuuston 13.12.1999 pöytäkirjan 16 §:n kohdalla tekemän päätöksen mukainen.
Härmed intygar jag, att stadsplanekartan överensstämmer med stadsfullmäktiges i Esbo beslut 13.12.1999 under 16 § i protokollet.

Viran puolesta:
På tjänstens vägnar:



Onerva Grönlund
Hallinnollinen sihteeri
Administrativ sekreterare

Hyväksytty kaupunginvaltuustossa 13 päivänä joulukuuta 1999
Godkänd av stadsfullmäktige den 13.12.1999.

Vahvistettu ympäristöministeriössä 3. päivänä helmikuuta 2000
Fastställd i miljöministeriet den 3.2.2000.

	Kv		13.12.1999
	Kh		16.11.1999
	Ksl	DP	17.6.1999
	Nähtävänä RakA 39§		10.5.-30.5.1999
	Ksl	HT	8.4.1999
	Tarkistettu	M. Kajala	29.3.1999
	Nähtävänä 154 §		15.2.-15.3.1999
	Ksl	PKa	28.1.1999
	Espoon kaupunkisuunnittelukeskus Esbo stadsplaneringscentral	Alue 240116	Pikr.nro 5575
	Asemakaavayksikkö Stadsplaneenheten	Mittakaava 1:1000	DNro 03210/98/503
Seilimäki-Lukupuro, muutos Asemakaavanmuutos		Piirittäjä VN	Päiväys 19.1.1999
		Suunnittelija AK	Arkesolunus 1a 2a /Arku 3