


Espoo

Seilimäki-Lukupuro
Asemakaavan muutos

26. kaupunginosa, Mankkaa
Kortteli 26113, tontti 2
katu- ja virkistysalue

MUUTETAAN VAHVISTETTUJA
ASEMAKAAVOJA:
Aluenro 240100 Hyväksytty 13.2.1980
Aluenro 240104 Hyväksytty 12.12.1984

Mittakaava 1:1000

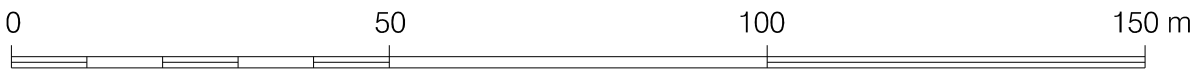

ASEMAKAAVAMERKINTÖJÄ
JA -MÄÄRÄYKSIÄ:

YL Julkisten lähipalvelurakennusten kortteli-
alue.
(1-6 §)



Puisto.

3 metriä kaava-alueen rajan
ulkopuolella oleva viiva.

Korttelin, korttelinosan ja alueen raja.

Osa-alueen raja.

Risti merkinnän päällä osoittaa merkinnän
poistamista.

26 Kaupunginosan numero.

MAN Kaupunginosan nimi.

26113 Korttelin numero.

MANKKAAN Kadun, tien, katuaukion, torin, puiston tai
muun yleisen alueen nimi.

6000 Rakennusoikeus kerrosalaneliömetreinä.

II Roomalainen numero osoittaa rakennusten,
rakennuksen tai sen osan suurimman salli-
tun kerrosluvun.

Rakennusala.

le Leikki- ja oleskelualueeksi varattu alueen
osa.

Istutettava alueen osa.

Istutettava puurivi.

Puilla ja pensailla istutettava alueen osa.

Alueen osa, jonka metsäinen / luonnontilainen
luonne maisemakuvassa tulee säilyttää.
Puusto tulee suojata työmaa-aikana.

Katu.

pp Jalankululle ja polkupyöräilylle varattu
katu.

Yleiselle jalankululle varattu alueen
osa.

pp Yleiselle jalankululle ja polkupyöräilylle varattu
alueen osa.

Sijainniltaan ohjeellinen ulkoilureitti.

Esbo

Söilibacka-Lukubäcken
Detaljplaneändring

Stadsdel 26, Mankans
Kvarter 26113, tomt 2 ,
gatu- och rekreationsområden

DE FASTSTÄLLDA
DETALJPLANERNA ÄNDRAS:
Områdesnr 240100 Godkänd 13.2.1980
Områdesnr 240104 Godkänd 12.12.1984

Skala 1:1000

DETALJPLANE BETECKNINGAR
OCH -BESTÄMMELSER:

Kvartersområde för byggnader för offentlig
närservice.
(1-6 §)

Park.

Linje 3 m utanför planområdets
gräns.

Kvarters-, kvartersdels- och områdesgräns.

Gräns för delområde.

Kryss på beteckning anger att beteckningen
slopas.

Stadsdelsnummer.

Namn på stadsdel.

Kvartersnummer.

Namn på gata, väg, öppen plats, torg,
park eller annat allmänt område.

Byggrätt i kvadratmeter våningsyta.

Romersk siffra anger största tillåtna antalet
våningar i byggnaderna, i byggnaden eller
i en del därav.

Byggyta.

För lek och utevistelse reserverad del av
område.

Del av område som ska planteras.

Trädrad som ska planteras.

Områdesdel som ska planteras med träd och
buskar.

Områdesdel, vars skogiga / naturliga karaktär
i landskapet ska bevaras.
Träden ska skyddas under byggtiden.

Gata.

Gata reserverad för gång- och
cykeltrafik.

För allmän gångtrafik reserverad del av
område.

För allmän gång- och cykeltrafik reserverad
del av område.

Till läget riktgivande friluftsled.

ajo/h Alueen sisäiselle huoltoliikenteelle varattu
alueen osa.

p Pysäköimispaikka.

Katualueen rajan osa, jonka kohdalta ei saa
järjestää ajoneuvoliittymää.

sr-1 Rakennus, joka on suojeltava sen kulttuurihisto-
riallisten arvojen vuoksi.

Rakennusta ei saa purkaa. Suojelumääräys
koskee julkisivuja ja vesikattoja. Rakennuksen
ominaispiirteet tulee korjaus- ja muutostöissä
säilyttää. Korjaus- ja muutostöistä on neuvo-
teltava museoviranomaisen kanssa.

För områdets interna servicetrafik reserverad
del av område.

Parkeringsplats.

Del av gatuområdes gräns där in- och utfart
är förbjuden.

Byggnad som ska skyddas på grund av dess
kulturhistoriska värden.

Byggnaden får inte rivas. Skyddsbestämmelsen
gäller fasader och yttertak. Byggnadens särdrag
ska bevaras vid renovering och ändring. Reno-
vering och ändring ska förhandlas med musei-
myndigheten.

1 § Autopaikkoja tulee rakentaa YL -korttelialueella
vähintään 1 autopaikkaa/150 k-m²
Polkupyöräpaikkoja on rakennettava vähintään:
1 pyöräpaikka /100 k- m².
Vähintään puolet polkupyöräpaikoista tulee
sijoittaa katettuun ja lukittavissa olevaan tilaan.

Minsta antalet bilplatser som ska byggas i kvar-
tersområdet YL: 1 bilplats/150 v-m²
Minsta antalet cykelplatser som ska byggas:
1 cykelplats/ 100 v-m².
Minst hälften av dessa cykelplatser ska placeras
i läsbara utrymmen med tak.

Asemakaavaan merkityn kerrosalan lisäksi
sallittuja tiloja varten ei tarvitse rakentaa auto-
ja polkupyöräpaikkoja.

För de lokaler som tillåts utöver byggrätten krävs
inte bil- eller cykelplatser.

2 § Kaavaan merkityn rakennusoikeuden lisäksi
saa rakentaa toiminnan edellyttämät varastot.
Varastot saa sijoittaa rakennusalan ulkopuolelle.

Utöver den byggrätt som antecknats i detaljpla-
nen får det byggas förråd som verksamheten
kräver. Förråden får placeras utanför byggnads-
ytan.

3 § Uuden rakennuksen ja piha-alueen suunnitte-
lussa tulee kiinnittää erityistä huomiota julkisivu-
jen mittasuhteiden, materiaalien ja värien sekä
muun rakennustavan sopeuttamisessa ympä-
ristöönsä.

Vid planeringen av den nya byggnaden och
gårdsplanen ska särskild vikt läggas vid att
fasadernas dimensioner, material och färger
samt byggnadssättet i övrigt anpassas till om-
givningen.

4 § Vettä läpäisemättömiltä pinnoilta tulevia hule-
vesiä tulee viivyttaa alueella siten, että viivytys-
painanteiden, -altaiden tai -säiliöiden mitoitus-
tilavuuden tulee olla yksi kuutiometri (1 m3)
jokaista sataa vettä läpäisemätöntä pintaneliö-
metriä(100 m2) kohden. Viivytyspainanteiden,
-altaiden tai -säiliöiden tulee tyhjentyä12-24
tunnin kuluessa täyttymisestään ja niihin tulee
suunnitella hallittu ylivuoto. Liikennöidyillä alu-
eilla syntyvät hulevedet tulee ensisijaisesti
käsitellä niiden laatua parantavalla suodatta-
valla menetelmällä. Hulevesiä saa hallitusti
ohjata virkistysalueille maanomistajan suostu-
muksella. Viherkaton viivytystarve on 2/3 vettä
läpäisemättömän pinnan viivytystarpeesta.
Velvoitteet koskevat myös rakentamisen
aikaisia hulevesiä.

Dagvattnet från ogenomträngliga ytor ska för-
dröjas i planområdet i sänkor, bassänger eller
magasin med en sammanlagd kapacitet på
1 m3 per 100 m²ogenomtränglig yta. Dessa
sänkor, bassänger eller magasin ska tömmas
12-24 timmar efter att de fyllts och de ska ha
planerat bräddavlopp. Dagvatten från trafikom-
råden ska i första hand behandlas med kvalitets-
förbättrande filteringsmetoder. Dagvatten får
med markägarens godkännande kontrollerat
ledas till rekreationsområdena. För gröna tak
krävs 2/3 av den fördröjningskapacitet som
krävs för ogenomträngliga ytor. Skyldigheterna
gäller även dagvattnet under byggnadstiden.

5 § Mahdolliset sulfidisaviesiintymät tulee huomi-
oida ennen rakentamisen aloittamista.
Lisätietoja saa valvovalta ympäristöviran-
omaiselta.

Möjliga förekomsten av sulfidlera ska beaktas
innan byggandet inled.
Ytterligare uppgifter fås av den övervakande
miljömyndigheten.

6 § Kaavaan mukainen rakentaminen edellyttää
alueella olevien maanalaisten johtojen siirtä-
mistä. Siirrosta on sovittava johtojen omistajan
kanssa.

För att kunna bebygga området i enlighet med
detaljplanen måste underjordiska kablar flyttas.
Om förflytningen måste samförstånd nås med
kablarnas ägare.

Tällä asemakaava-alueella on korttelialueille laadittava erillinen tonttijako.

På detta detaljplaneområde skall för kvartersområdena uppgöras separat
tomtindelning.

Espoon kaupunkisuunnittelukeskus
Esbo stadsplaneringscentral

Torsti Hokkanen
Torsti Hokkanen
kaupunkisuunnittelujohtaja
stadsplaneringsdirektör

Hyväksytty kaupunkisuunnittelulautakunnassa 10.4.2019 (pöytäkirjan 67 §).
Godkänd i stadsplaneringsnämnden den 10.4.2019 (67 § i protokollet).

	/b	Ksl, muutettu	<i>Liisa Rouhiainen</i>
		Nähtävillä MRA 27§	7.1.- 5.2.2019
	/a	Ksl (Kaavaehdotus)	<i>Liisa Rouhiainen</i>
		Nähtävillä MRA 30§	12.12.2018
			1.- 30.10.2018
1918/2018		Ksj (OAS)	<i>Torsti Hokkanen</i>
			3.9.2018
	Espoon kaupunkisuunnittelukeskus Esbo stadsplaneringscentral	Alue 240121	Piir.nro 7184
	Asemakaavayksikkö Detaljplaneenheden	Mittakaava 1:1000	Asianumero 1918/10.02.03/2018
Seilimäki-Lukupuro Asemakaavan muutos		Piirtäjä AW	Päiväys 12.12. 2018
		Suunnittelija LRO	Arkistotunnus 10 02
Tasokoordinaattijärjestelmä plankoordinaatsystem ETRS-GK25FIN, korkeusjärjestelmä höjdsystem N2000			