


AK.26:20

N:o 3792. Päiväty 6.9.1984

Espoo

26.kaupunginosa,Mankkaa
Kortteli 26086
Asemakaavanmuutos 1:2000

Sinimäki I

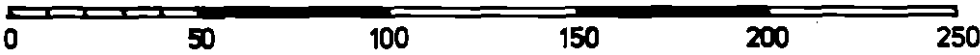

ASEMAKAAVAMERKINTÖJÄ JA -MÄÄRÄYKSIÄ:

Erillispientalojen korttelialue.
(1 §)

Pääasiassa maanpäällisiä kellarikerroksia ei saa rakentaa
kaksikerroksisiin asuinrakennuksiin.

3 m sen kaava-alueen ulkopuolella oleva viiva, jota vahvista-
minen koskee.

Eri kaavamääräysten alaisten alueenosien välinen raja.

Korttelin, korttelinosan ja alueen raja.

Ristimerkinnän päällä osoittaa merkinnän poistamista.

Kaupunginosan numero.

Maanalaista johtoa varten varattu alueen osa.

Roomalainen numero osoittaa rakennusten, rakennuksen tai sen
osan suurimman sallitun kerrosluvun.

Rakennusoikeus kerrosalaneliömetreinä.

Tehokkuusluku eli kerrosalan suhde tontin pinta-alaan.

Rakennusala.

Merkintä osoittaa, kuinka monta autopaikkaa asuntoa kohti
on rakennettava.

Nr.3792 Daterad 6.9.1984

Esbo

26 stadsdelen, Mankans
Del av kvarteret 26086
Stadsplaneändring 1:2000

Blåbacka I

STADSPLANE BETECKNINGAR OCH -BESTÄMMELSER:

A0

Kvartersområde för fristående småhus.
(1 §)

1 §

Huvudsakligen ovan jordbelägna källarvoningar får inte
byggas i bostadshus i två våningar.

Linje 3 m utanför det planområde som fastställelsen gäller.

Bestämmelesegräns.

Kvarters-, kvartersdel- och områdesgräns.

X

Kryss på beteckning anger att beteckningen slopas.

26

Stadsdelsnummer.

====○=====

För underjordisk ledning reserverad del av område.

II

Romersk siffra anger största tillåtna antal våningar i bygg-
nader, byggnad eller del därav.

580

Byggnadsrätt i kvadratmeter våningsyta.

e=0,25

Exploateringsstal, dvs. förhållander mellan våningsytan och
tomtens yta.

[]

Byggnadsyta.

1.5ap/as

Betegninger anger hur många bilplatser som bör anläggas per
bostad.

Asemakaava koskee maa- ja tonttirekisterialuetta.
Stadsplanen gäller jord- och tomtregisterområden.

Espoon kaupunkisuunnitteluvirasto, asemakaavaosasto
Esbo stadsplaneringsverk, stadsplaneavdelningen

Matti Mäkinen

Matti Mäkinen
Asemakaavapäällikkö
Stadsplanechef

Täten todistan, että asemakaavakartta on Espoon kaupungin-
valtuuston 17.9.1986 pöytäkirjan 21 §:n kohdalla
tekemän päätöksen mukainen.

Härmed intygar jag, att stadsplanekartan överensstämmer med
stadsfullmäktiges i Esbo beslut 17.9.1986 under 21 §
i protokollet.

Viran puolesta:
På tjänstens vägnar:

Rabbe Starck

Rabbe Starck
Kansliapäällikkö
Kanslichef

Hyväksytty kaupunginvaltuustossa 17 päivänä syys kuuta 1986
Godkänd av stadsfullmäktige den 17.9.1986

Vahvistettu ympäristöministeriössä 12 päivänä tammi kuuta 1987
Fastställd i miljöministeriet den 12.1.1987

38	Kv.		17. 09. 1986
37	Kh		12. 08. 1986
32	Nähtävillä RakA 39 §		17. 02-03.03.1986
31	Kh		28.01.1986
26	KSL		20. 09.1984
25	Aj		12. 09.1984
	Espoon kaupunkisuunnitteluvirasto Esbo stadsplaneringsverk	Käsitellyt / Muutos	Numero 3792
	Asemakaavaosasto Stadsplaneavdelningen		
SINIMÄKI I, kortteli 26086 Asemakaavanmuutos		Päiväys 6.9.1984	Alue 24216 240406
		Piirtäjä VT	Mittakaava 1:2000
Viite		Suunnittelija AK	Arkistotunnus