


Piirustus n:o 5239, päivätty 26.9.1995, muutettu

AK.26:42
Espoo

Sinimäki I

26. kaupunginosa, Mankkaa
Osa korttelia 26079 sekä
katualueet
Asemakaavanmuutos

Mittakaava 1:1000

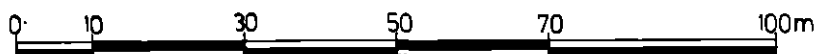

ASEMAKAAVAMERKINTÖJÄ JA
-MÄÄRÄYKSIÄ:



Erillispientalojen korttelialue.
(1 §).



3 m sen kaava-alueen ulkopuolella oleva
viiva, jota vahvistaminen koskee.



Korttelin, korttelinosan ja alueen raja.



Eri kaavamääräysten alaisten alueenosien
välinen raja.



Ohjeellinen tontin raja.



Risti merkinnän päällä osoittaa merkinnän
poistamista.

26

Kaupunginosan numero.

Ritning nr 5239, daterad 26.9.1995, ändrad

Esbo

Blåbacka I

26 stadsdelen, Mankans
Del av kvarteret 26079 samt
gatuområden
Stadsplaneändring

Skala 1:1000

STADSPLANE BETECKNINGAR OCH
-BESTÄMMELSER:

Kvartersområde för fristående småhus.
(1 §).

Linje 3 m utanför det planområde som fast-
ställelsen gäller.

Kvarters-, kvartersdels- och områdesgräns.

Bestämmelsegräns.

Riktgivande tomtgräns.

Kryss på beteckning anger att beteckningen
slopas.

Stadsdelsnummer.

26079	Korttelin numero.	Kvartersnummer.
3	Tontin numero.	Tomtnummer.
KRUUNUNP	Kadun nimi	Namn på gata
II	Romalainen numero osoittaa rakennusten, rakennuksen tai sen osan suurimman sallitun kerrosluvun.	Romersk siffra anger största tillåtna antal våningar i byggnader, byggnad eller del därav.
$e=0.25$	Tehokkuusluku eli kerrosalan suhde tontin pinta-alaan.	Exploateringstal dvs. förhållandet mellan våningsytan och tomtens yta.
	Rakennusala.	Byggnadsyta.
	Katu.	Gata.
	Jalankululle ja polkupyöräilylle varattu katu.	För gång- och cykeltrafik reserverad gata.
	Viemäriä varten varattava alue.	Område som bör reserveras för avlopp.
	Katualueen rajan osa, jonka kohdalta ei saa järjestää ajoneuvoliittymää.	Del av gatuområdes gräns där utfart är förbjuden.
1.5ap/as	Merkintä osoittaa, kuinka monta autopaikkaa asuntoa kohti on rakennettava.	Beteckningen anger hur många bilplatser som bör anläggas per bostad.
1 §	Pääasiallisesti maanpäällistä kellarikerrosta ei saa rakentaa kaksikerroksisiin rakennuksiin.	Huvudsakligen ovan jord belägna källarvåningar får inte byggas i tvåvåningsbyggnader.

Asemakaavanmuutos koskee sekä kunnan että valtion ylläpitämässä kiinteistörekisterissä olevaa aluetta.
Stadsplaneändringen gäller område som är infört i kommunens och statens fastighetsregister.

Espoon kaupunkisuunnittelukeskus, asemakaavayksikkö
Esbo stadsplaneringscentral, stadsplaneenheten


Marja Hämäläinen
vt. asemakaavapäällikkö
tf. stadsplanechef

Täten todistan, että asemakaavakartta on Espoon kaupunginhallituksen 21.5.1996 pöytäkirjan 23 §:n kohdalla tekemän päätöksen mukainen.
Härmed intygar jag, att stadsplanekartan överensstämmer med stadsstyrelsens i Esbo beslut 21.5.1996 under 23 § i protokollet.

Viran puolesta:
På tjänstens vägnar:


Solveig Wallenius
Hallinnollinen sihteeri
Administrativ sekreterare

Hyväksytty kaupunginhallituksessa 21.päivänä toukokuuta 1996
Godkänd av stadsstyrelsen den 21.5.1996

Päätöstä ei ole alistettava ympäristöministeriön vahvistettavaksi.
Beslutet behöver inte underställas miljöministeriet för fastställelse.

	Kh		21.5.1996
34	Ksl HT		11.4.1996
32	Nähtävänä Rak A 39 §		22.1.-12.2.1996
31	Kh		28.11.1995
26	Ksl AP		5.10.1995
	Espoon kaupunkisuunnittelukeskus Esbo stadsplaneringscentral		Alue 240411 (2420111) Pw.nro 5239
	Asemakaavayksikkö Stadsplaneenheten		Mittakaava 1:1000 Dnro 01666/94/503
	Sinimäki I Asemakaavanmuutos		Päiväys 26.9.1995
			Arkistotunnus la 2a/Arkku3