

AK.26.51

Espoo

Esbo

Taavinkylä I

Dåvitsby I

26. kaupunginosa, Mankkaa
Osa lähivirkistysaluetta
Asemakaavanmuutos

Stadsdel 26, Mankans
Del av närrekreationsområde
Detaljplaneändring

Taavinkylä I, muutos


Dåvitsby I, ändring

Kortteli 26019
Asemakaavanmuutos

Kvarteret 26019
Detaljplaneändring

Mittakaava 1:1000

Skala 1:1000

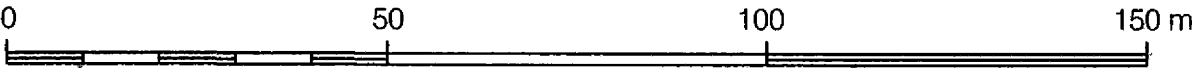

ASEMAKAAVAMERKINTÖJÄ JA
-MÄÄRÄYKSIÄ:

DETALJPLANE BETECKNINGAR OCH
-BESTÄMMELSER:



Liikerakennusten korttelialue.
(1 §- 2 §).

Kvartersområde för affärsbyggnader.
(1 §- 2 §).



Lähivirkistysalue.

Område för närrecreation.



3 m kaava-alueen rajan ulkopuolella
oleva viiva.

Linje 3 m utanför planområdets gräns.




Korttelin, korttelinosan ja alueen
raja.

Kvarters-, kvartersdels- och
områdesgräns.



Osa-alueen raja.

Gräns för delområde.

 

Risti merkinnän päällä osoittaa
merkinnän poistamista.

Kryss på beteckning anger att
beteckningen slopas.

26

Kaupunginosan numero.

Stadsdelsnummer.

26019

Korttelin numero.

Kvartersnummer.

140

Rakennusoikeus
kerrosalaneliömetreinä.

Byggrätt i kvadratmeter
våningsyta.

I


Roomalainen numero osoittaa
rakennusten, rakennuksen tai sen osan
suurimman sallitun kerrosluvun.

Romersk siffra anger största tillåtna
antalet våningar i byggnaderna,
i byggnaden eller i en del därav.



Rakennusala.

Byggyta.

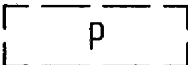

Ohjeellinen pysäköimispaikka.

Riktgivande parkeringsplats.



Johtoa varten varattu alueen osa.

För ledning reserverad del av område.



Katualueen rajan osa, jonka kohdalta
ei saa järjestää ajoneuvoliittymää.

Del av gatuområdes gräns där utfart
är förbjuden.

Tämän kaavan tekemään esikokouksen kutsu. Oulun N62-11-koosjärjestelmä

1 § Alueelle on rakennettava 12 autopaikkaa. På området bör byggas 12 bilplatser.

2 § Alueelle saa rakentaa kahvila-ruokalarakennuksen. På området får byggas kafematserveringsbyggnad.

Tällä asemakaava-alueella on korttelialueille laadittava erillinen tonttijako.
På detta detaljplaneområde skall för kvartersområdena uppgöras separat tomtindelning.

Espoon kaupunkisuunnittelukeskus, asemakaavayksikkö
Esbo stadsplaneringscentral, detaljplaneenheten

Kristiina Peltomaa
Kristiina Peltomaa
asemakaavapäällikkö
detaljplanechef

Täten todistan, että asemakaavakartta on Espoon kaupunkisuunnittelulautakunnan pöytäkirjan 1.9.2005 21 §:n kohdalla tekemän päätöksen mukainen.
Härmed intygar jag, att detaljplanekartan överensstämmer med Esbos stadsplaneringsnämnds beslut 1.9.2005 under 21 § i protokollet.

Hyväksytty kaupunkisuunnittelulautakunnassa 1 päivänä syyskuuta 2005

Viran puolesta:
På tjänstens vägnar.

Leena Liimatainen-Rinne
Leena Liimatainen-Rinne
palvelupäällikkö
tjänsteproduktionschef

Hyväksytty kaupunkisuunnittelulautakunnassa 1 päivänä syyskuuta 2005
Godkänd i stadsplaneringsnämnden den 1.9.2005

	Ksl		1.9.2005
	Ksl		25.3.-7.4.2004
	Nähtävillä MRA 27 §:n mukaan		22.12.2003-27.1.2004
	Ksl		4.12.2003
	Tarkistettu	Ali Karjalainen	25.11.2003
	Nähtävillä uudelleen MRA 30 §:n mukaan		4.8. - 2.9.2003
	Nähtävillä MRA 30 §:n mukaan		5.5. - 9.6.2003
3116/503/2002	Ksl		10.4.2003
	Espoon kaupunkisuunnittelukeskus Esbo stadsplaneringscentral	Alue 240604	Piir.nro 5936
	Asemakaavayksikkö Detaljplaneenheten	Mittakaava 1:1000	DNro 3116/503/2002
Taavinkylä I Taavinkylä I, muutos Asemakaavanmuutos		Piirtäjä VN,AW	Päiväys 1.4.2003
		Suunnittelija AK	Arkistotunnus Ia2a/Arkku 3
PW:suur-Tapiola/Taavinkylä I/240604/kaava/240604b.dgn			