

Ak. 26:53

Espoo

Uudenkylänlaita

26. kaupunginosa, Mankkaa
Liikenne- ja suojaviheralue
Asemakaava

Kilonväylä

26. kaupunginosa, Mankkaa
Osa lähivirkistys- ja liikennealuetta

Asemakaavan muutos

Uusikylä

26. kaupunginosa, Mankkaa
Osa lähivirkistysaluetta
Asemakaavan muutos

Esbo

Nybykanten

Stadsdel 26, Mankans
Trafik- och skyddsgronområde
Detaljplan


Kiloleden

Stadsdel 26, Mankans
Del av närrekreations- och
trafikområde
Detaljplaneändring

Nyby

Stadsdel 26. Mankans
Del av rekreationsområde
Detaljplaneändring

Mittakaava 1:1000

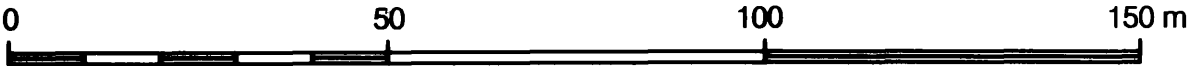

Skala 1:1000

ASEMAKAAVAMERKINTÖJÄ JA
-MÄÄRÄYKSIÄ:



Yleisen tien alue.



Suojaviheralue.




3 metriä kaava-alueen rajan ulkopuolella
oleva viiva.



Korttelin, korttelinosan ja alueen raja.



Osa-alueen raja.

 

Ohjeellinen alueen tai osa-alueen
raja.

DETALJPLANE BETECKNINGAR OCH
-BESTÄMMELSER:

Område för allmän väg.


Skyddsgronområde.

Linje 3 m utanför planområdets gräns.

Kvarters-, kvartersdels- och områdes-
gräns.

Gräns för delområde.

Riktgivande gräns för område eller
del av område.

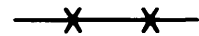

Risti merkinnän päällä osoittaa merkinnän poistamista.

Kryss på beteckning anger att beteckningen slopas.

26

Kaupunginosan numero.

Stadsdelsnummer.

MAN

Kaupunginosan nimi.

Stadsdelens namn.

LUKUSILTA

Kadun, tien, tai muun yleisen alueen nimi.

Namn på gata, väg eller annat allmänt område.

+22.0


Maanpinnan likimääräinen korkeusasema.

Ungefärlig markhöjd.




Katu.

Gata.

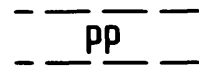

Ohjeellinen jalankululle ja pyöräilylle varatun alueen osa.

Riktgivande för gång- och cykeltrafik reserverad del av område.

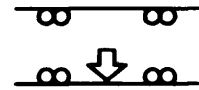


Ajoneuvoliittymän likimääräinen sijainti.

Ungefärligt läge för in- och utfart.



Merkintä osoittaa meluvallien ja aitojen likimääräisen sijainnin. Meluvallit ja aidat on rakennettava siten, että ne muodostavat yhtenäisen esteen liikennemelua vastaan. Meluvallien ja aitojen on oltava ilmatiiviitä. Meluvallien ja aitojen yläreunan tulee olla vähintään +0.0 m merkinnällä osoitetun verran Kilonväylän tasausviivan yläpuolella

Beteckningen anger det ungefärliga läget för bullervallar och plank. Bullervallarna och planken skall byggas så att de bildar ett sammanhängande hinder mot trafikbuller. Bullervallarna och planken skall vara lufttäta. Den övre kanten i bullervallarna och planken skall ligga på minst med beteckningen + 0.0 m angiven höjd från Kilolens prifillinje.

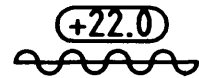

Alueelle on rakennettava melueste. Merkintä osoittaa esteen likimääräisen sijainnin ja lukuarvo sen yläreunan likimääräisen korkeusaseman.

Området skall förses med bullerskydd. Beteckningen anger skyddets ungefärliga placering och talvärdet det ungefärliga höjdläget för dess övre kant.

Asemakaava koskee valtion ylläpitämää kiinteistörekisterissä olevaa aluetta.
Detaljplanen gäller område som är infört i statens fastighetsregister.

Espoon kaupunkisuunnittelukeskus, asemakaavayksikkö
Esbo stadsplaneringscentral, detaljplaneenheten

Kristiina Peltomaa
Kristiina Peltomaa
asemakaavapäällikkö
detaljplanechef

Täten todistan, että asemakaavakartta on Espoon kaupunginvaltuuston pöytäkirjan 18.12.2006 21 §:n kohdalla tekemän päätöksen mukainen.
Härmed intygar jag, att detaljplanekartan överensstämmer med stadsfullmäktiges i Esbo beslut 18.12.2006 under 21 § i protokollet.

Viran puolesta:
På tjänstens vägnar:


Timo Kuismin
kaupunginsihteeri
stadssekreterare

Hyväksytty kaupunginvaltuustossa 18 päivänä joulukuuta 2006
Godkänd i stadsfullmäktige den 18.12.2006

	Kv		18.12.2006
	Kh		28.11.2006
	Ksl	AP	11.10.2006
	Tarkistettu	Ali Karjalainen	3.10.2006
	Nähtävillä MRA 27§ mukaan		26.6-15.8.2006
	Korjattu	Ali Karjalainen	15.5.2006
	Ksl		10.5.2006
	Nähtävillä MRA 30§ mukaan		15.8-13.9.2005
1541/503/2005	Ksl		16.6.2005
	Espoon kaupunkisuunnittelukeskus Esbo stadsplaneringscentral	Alus 241500	Pir.nro 6049
	Asemakaavayksikö Detaljplaneenheten	Mittakaava 1:1000	Dnro 1541/503/2005
Uudenkylänlaita, asemakaava Kilonväylä, asemakaavan muutos Uusikylä, asemakaavan muutos		Pinta-ala LHe, ALa	Päiväys 7.6.2005
		Suunnittelija AK	Arkiatolunnus la2a
PW:suur-Tapiola/Uudenkylänlaita/241500/kaava/241500c.dgn			